


ÚR+SP  
 OBECNÍ ÚŘAD RAŠKOVICE  
 Stavební úřad  
 739 04 Pražmo  
 okres Frýdek-Místek<sup>3</sup>  
 sp.zm. 1444/2009/SÚ/Hra/330  
 ze dne 26.1.2010

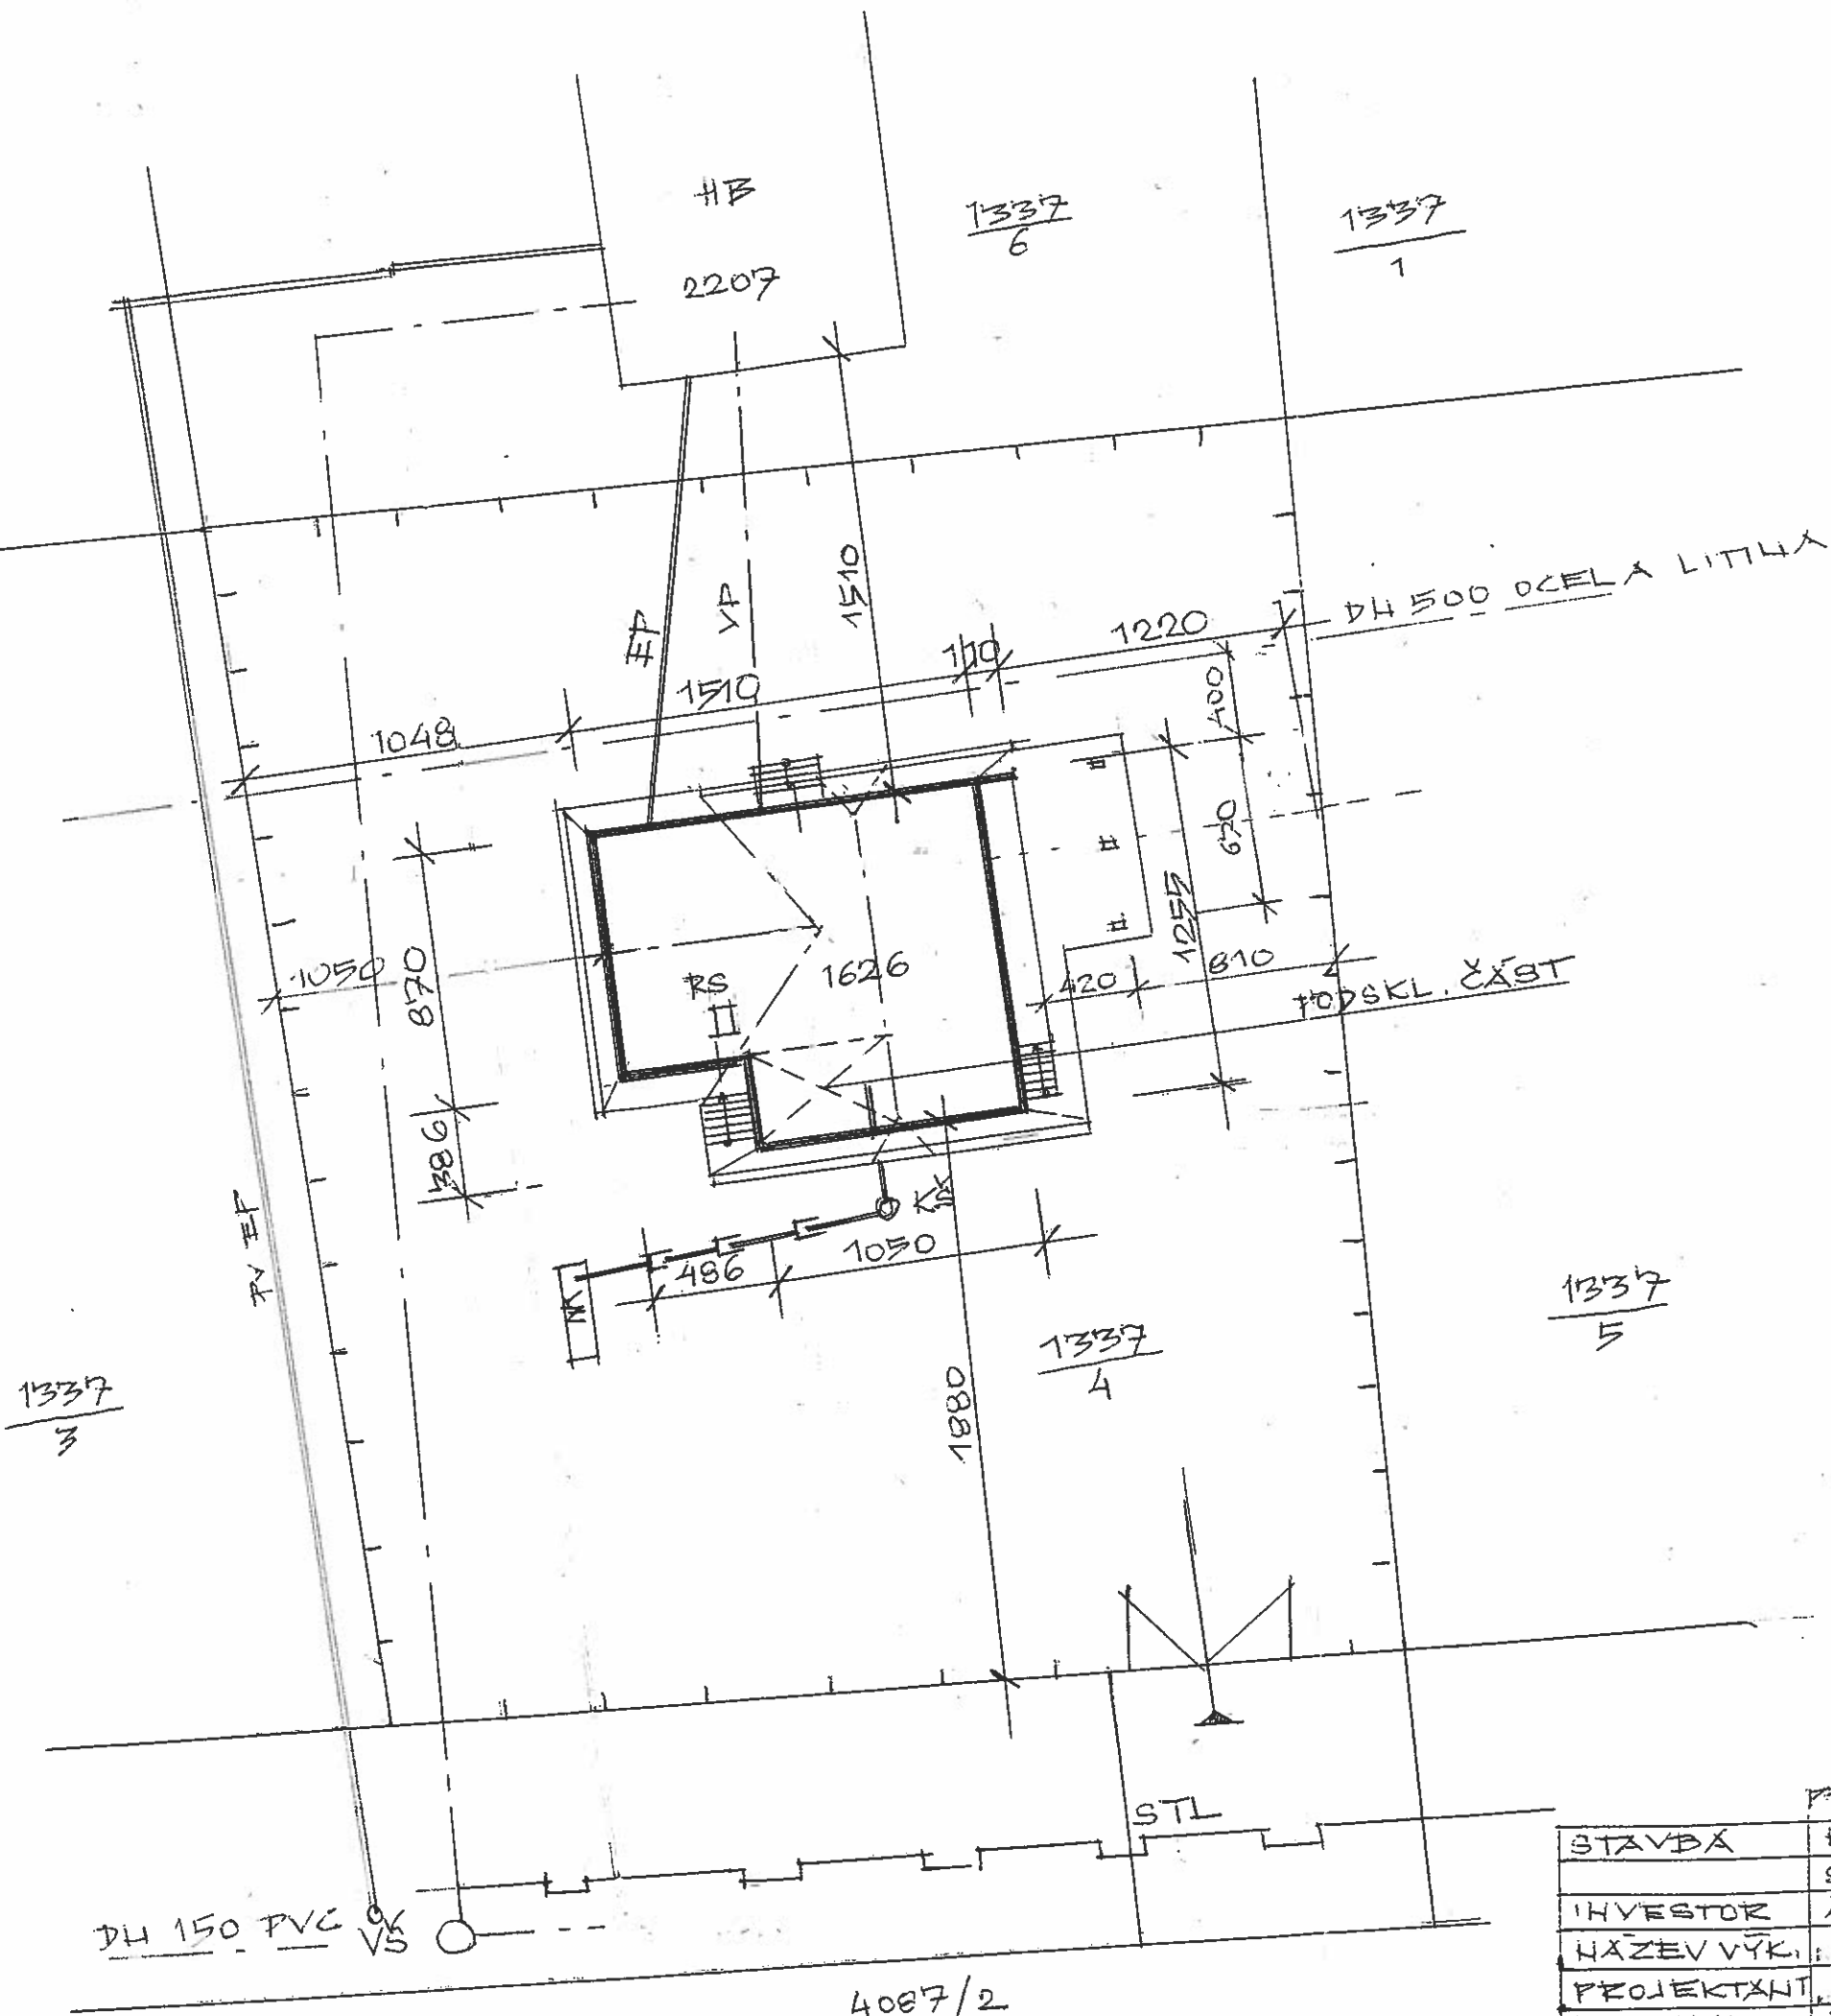

2

STAVBA	PRÍSTAVBA, NĀSTAVBA A STAV. ÚPRÁVY ÚPRAVNY SE VZNIKEM ROD. DOMU - MORÁVKA	
INVESTOR	ĀTONIN A LUDMILA WEISSMANHOVI	
NĀZEV VÝK.	SITUACE	1:300
PROJEKTANT	ING. ŠTURÍKOVĀ YVETTA	VIII. 2009
KRECLII	DIAZOVĀ GABRIELA	V.Č. 1

4087/2