

MATERIÁL NAPÁJECÍHO KABELU K ČERPADLU:

CYKY 5Cx1,5 (uložen v chrániče v mělce vedeném výkopu v hloubce cca 0,30 cm)


POZN.:

Stavba je umístěna na pozemkové parcele č.820/4, k.ú. Raškovice.

POZN.:

Stavba se nachází na nelesním pozemku ve vzdálenosti do 50,0 m od lesního pozemku parc.č. 826/1, 826/4, 826/3, k.ú. Raškovice.

(826/1)
manipulační šachta
na vrtu KV-1
vrt KV-1

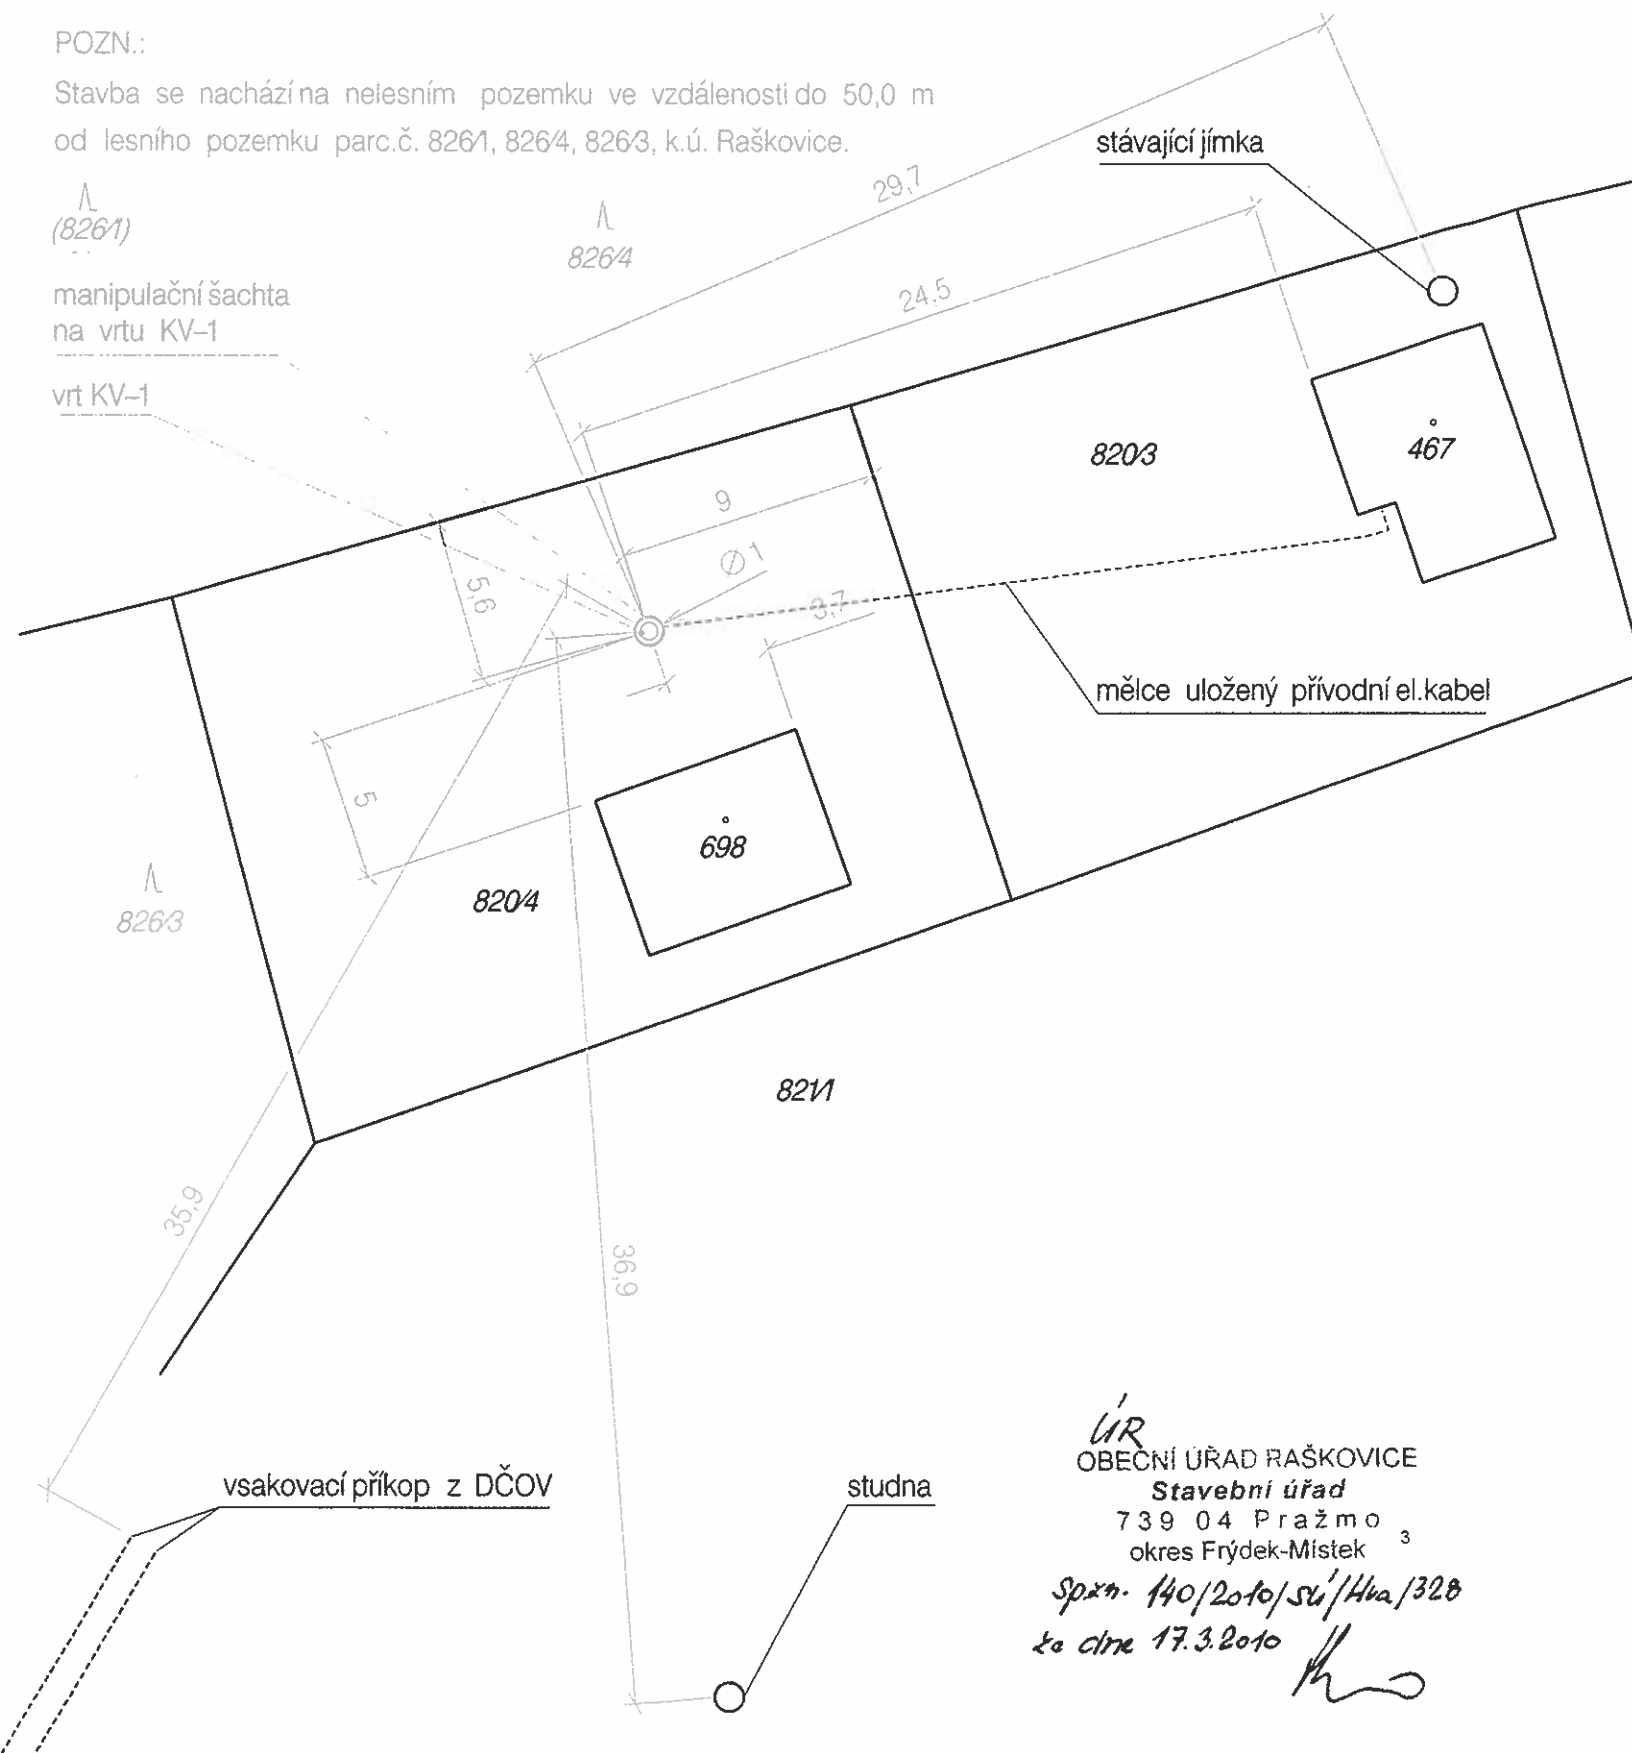

RAŠKOVICE

zdroj vody na pozemkové parcele č.820/4 k.ú. Raškovice

LEGENDA: (vzorování linií dle ČSN 01341)

- navrhovaná stavba
- vektorizovaná katastrální mapa (hranice vlastnická)

POZNÁMKA:

Podkladem je katastrální mapa, která byla vytvořena vektorizací ověřené katastrální mapy.

UPOZORNĚNÍ:

Před zahájením stavebních prací je nutno vytyčit veškeré inženýrské sítě!

Při provádění zemních prací je třeba dodržovat příslušné ČSN, respektovat ochranná pásma zařízení dle zákonů č.458/2000, 127/2005 a 274/2001 Sb. a vyjádření správců inženýrských sítí.



ÚR
OBEČNÍ ÚŘAD RAŠKOVICE
Stavební úřad
739 04 Pražmo 3
okres Frýdek-Místek
Spr. 140/2010/SÚ/Hva/328
za dne 17.3.2010

Odp. projektant:	Ing. Ladislav Řehka	Projektant:	Bc. Eliška Krejčí	Bc. Eliška Krejčí Bruntálská 1258/103 794 01 Krnov IČO: 76011194	
Kraj:	Moravskoslezský	CAD:	AutoCad LT	Formát:	2 /A4
pMěÚ:	Frýdek-Místek	OÚ:	Raškovice	Datum:	02/09
Investor:	Ing. Zdeňka Kozlovská, Polní 484, 735 41 Petřvald u Karviné			Stupeň:	DSP
Akce:	RAŠKOVICE zdroj vody na pozemkové parcele č. 820/4 k.ú. Raškovice			Měřítko:	1:250
Obsah:	Celková situace stavby			Číslo. zak.	2009002
				Číslo:	D2.