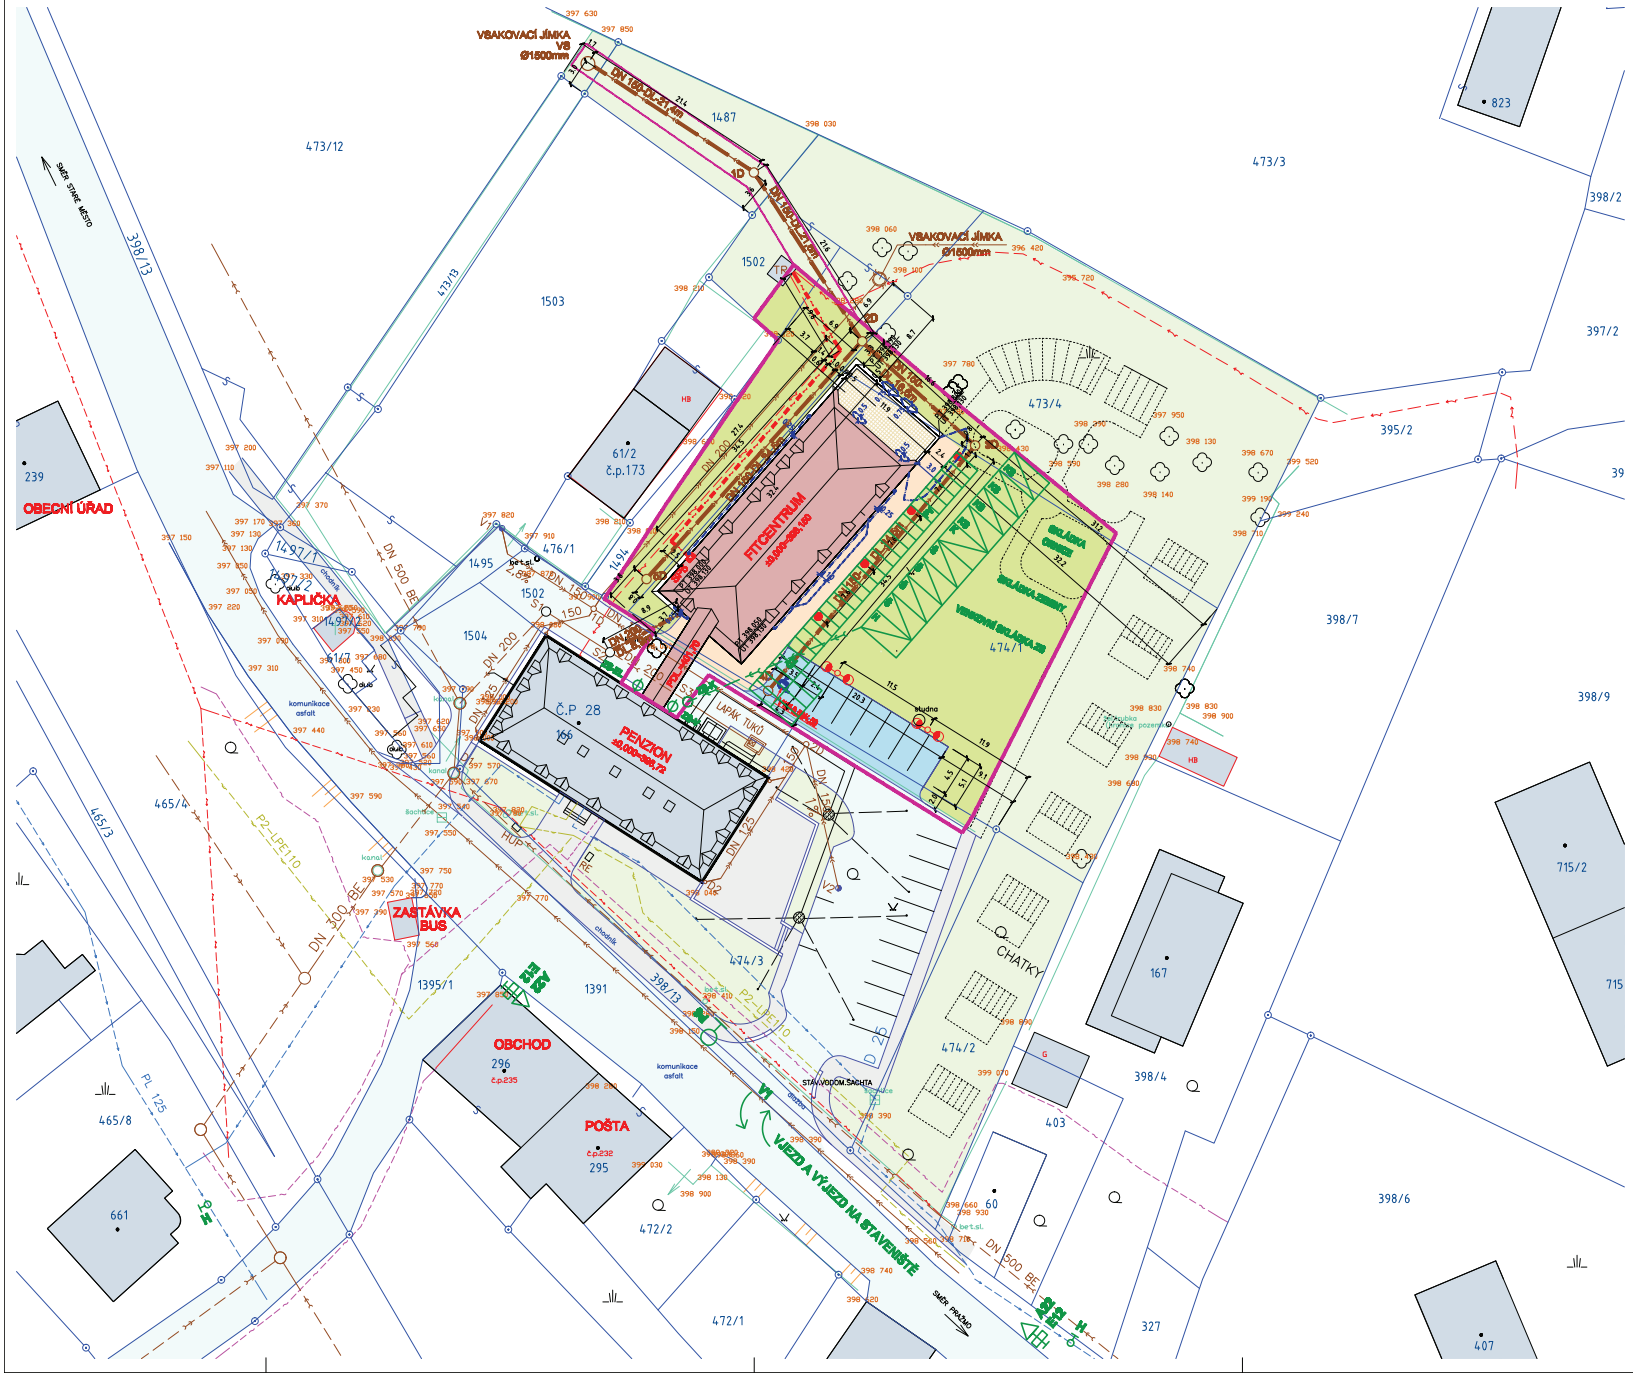

LEGENDA PLOCH

- BUDOVA "FITCENTRUM"
- KOMUNIKACE VOZIDLOVÉ - NÁVRH
- ZATRÁVNĚNÉ PLOCHY STAVBY
- KOMUNIKACE PĚŠÍ A ZPEVNĚNÉ PLOCHY - NÁVRH
- HRANICE STAVENIŠTĚ
- HRANICE DOČASNÉHO STAVENIŠTĚ
- HRANICE POŽÁRNĚ NEBEZPEČNÉHO PROSTORU
- VÝHLED VYBAVENÍ AREÁLU
- STÁVAJÍCÍ BUDOVY
- KOMUNIKACE VOZIDLOVÉ - STÁVAJÍCÍ
- ZATRÁVNĚNÉ PLOCHY AREÁLU
- KOMUNIKACE PĚŠÍ A ZPEVNĚNÉ PLOCHY - STÁVAJÍCÍ
- STÁVAJÍCÍ STROMY - ZAMĚŘENÍ
- 399 520 VÝŠKOVÉ KOTY TERÉNU
- 474/1 HRANICE PARCEL / PARCELNÍ ČÍSLA

INŽENÝRSKÉ SÍTĚ

STÁVAJÍCÍ VEDENÍ

- KABEL TELEKOMU
- KANALIZACE SPLAŠKOVÁ
- KANALIZACE DEŠŤOVÁ
- VODOVOD
- PLYNOVOD
- VEDENÍ EL
- PŘÍMÁR TČ-OD SBĚR. JÍMEK
- PŘÍMÁR TČ-PROP.VRT-JÍMKA
- VS Ø1500mm VSAKOVACÍ JÍMKA

PŘÍPOJKY INŽENÝRSKÝCH SÍTÍ

- KABEL TELEKOMU
- KANALIZACE SPLAŠKOVÁ
- KANALIZACE DEŠŤOVÁ
- PŘÍVOD NN Z TRAFA
- STOŽÁRY VENKOVNÍHO OSVĚTLENÍ
- VS Ø1500mm VSAKOVACÍ JÍMKA

LEGENDA POV

- HRANICE ZS, OPLOCENÍ V=2m
- ZS PLOCHA ZAŘÍZENÍ STAVENIŠTĚ
- V1 VJEZD NA ZS
- ČZ ČISTÍCÍ ZÓNA STAVENIŠTNÍCH VOZIDEL VČ. VODY
- ZS-EL MÍSTO NAPOJENÍ STAVENIŠTNÍ EL 3x230V/440V
- ZS-V MÍSTO NAPOJENÍ STAVENIŠTNÍ VODY PVC DN 25
- ZS-K MÍSTO NAPOJENÍ KANALIZACE ZS
- PV PANELOVÁ VOZOVKA 3x1, 25 m
- ČZ ČISTÍCÍ ZÓNA

DOČASNÉ UNIMOBUŇKY 5x2,5 m

- K KANCELÁŘ
- H HYGIENA (WC, SPRCHA, UMYVADLA)
- Š ŠATNA
- KS KRYTÝ SKLAD

DOPRAVNÍ ZNAČENÍ ZS

- P6 STŮJ, DEJ PŘEDNOST V JÍZDĚ
- A22 JINÉ NEBEZPEČÍ
- E12 DODATKOVÁ TABULE S TEXTEM : "VÝJEZD VOZIDEL STAVBY"

S

D - VÝKRESOVÁ DOKUMENTACE

ZODPOVĚDNÝ PROJEKTANT	VYPRACOVAL	KONTROLA	
ING.ARCH.PETR HAVEL	ING.ARCH.PETR HAVEL	ING.ARCH.MIR.ŘEHULA	ARPIK OSTRAVA s.r.o.
MÍSTO STAVBY : parc.č.474/1,473/4,1502, k.ú.RAŠKOVICE	INVESTOR : THERM Izolace plus s. r.o.		
NÁZEV STAVBY : PENZION "ADÁMKOVA VILA" RAŠKOVICE FITCENTRUM			Č.ZAK. : A1409
			STUPEŇ : DUR
			DATUM : 9/2009
NÁZEV VÝKRESU : CELKOVÁ SITUACE STAVBY			MĚŘÍTKO : 1:250
			ČÍSLO VÝKR.: D-002