



*Priloha ke zpr. an. 147/2011/PN/08/330  
ze dne 6.6.2011*

*goman*

OBECNÍ ÚŘAD RAŠKOVICE  
Stavební úřad  
739 04 PRAŽMO  
okres Frýdek-Místek 2

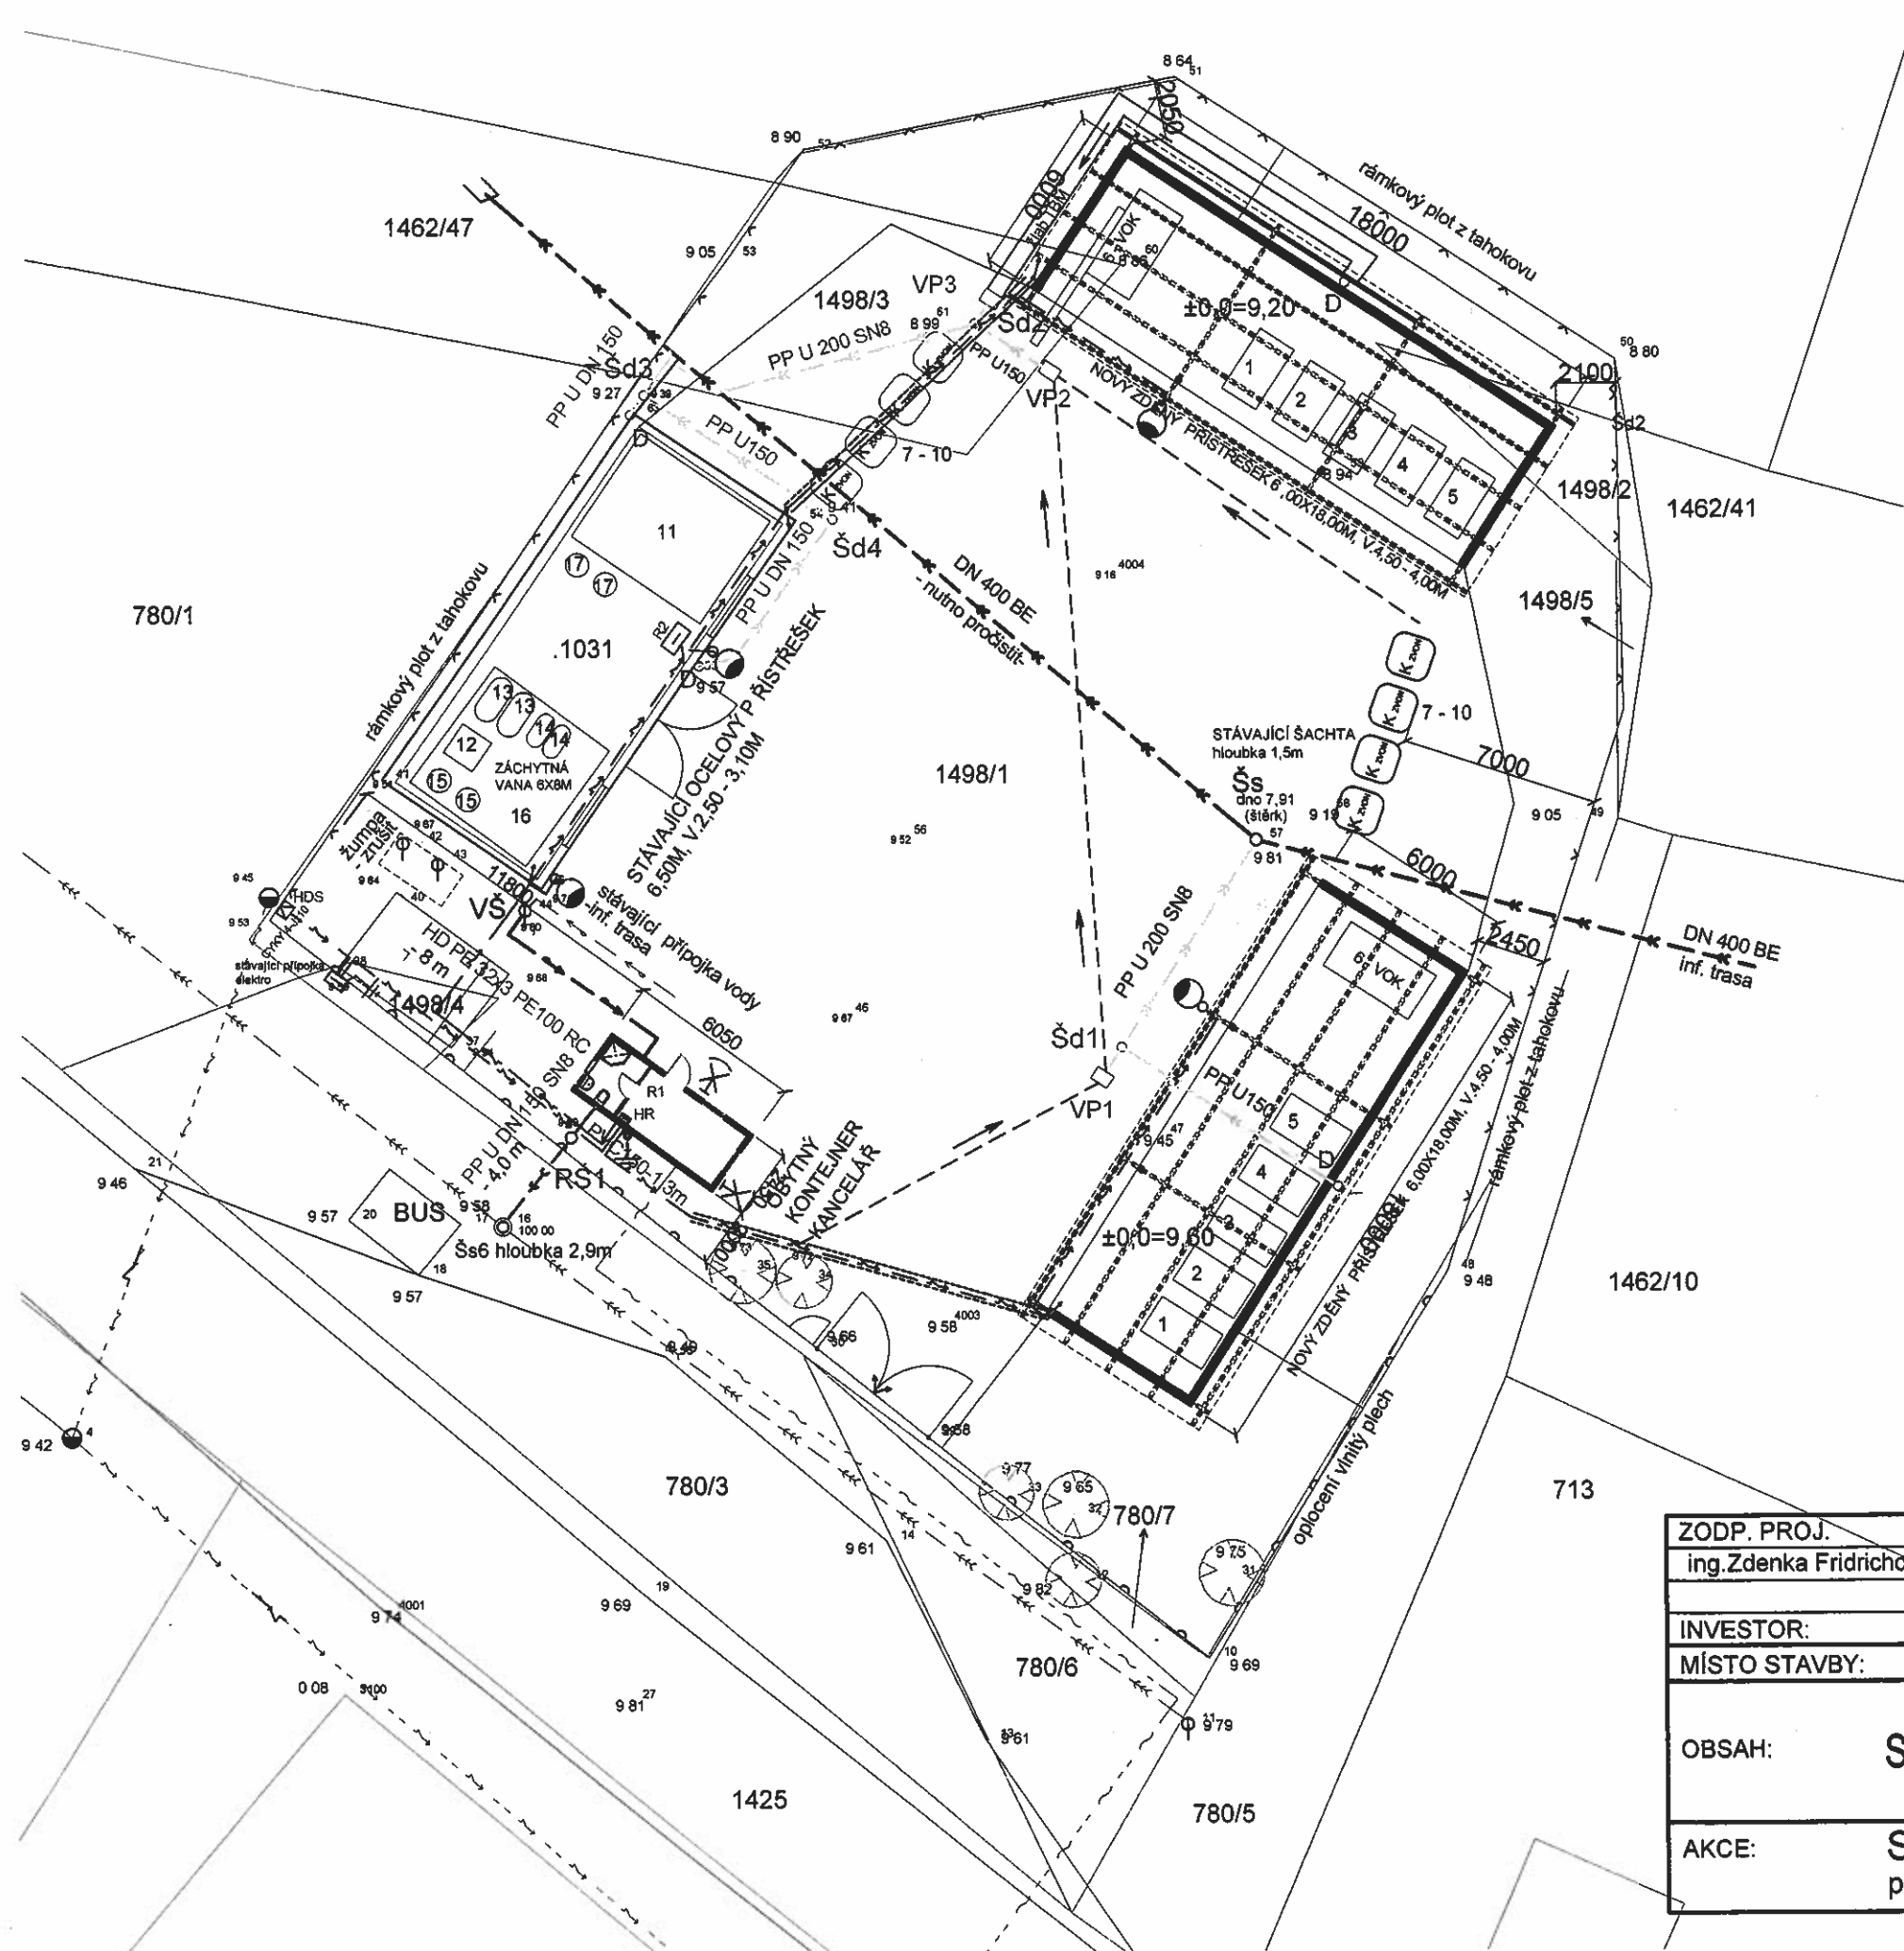


LEGENDA SITUACE

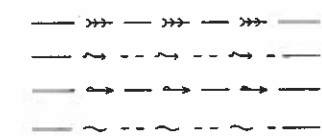

STÁVAJÍCÍ KANALIZACE SPLAŠKOVÁ  
NADZEMNÍ VEDENÍ NN  
VODOVODNÍ ŘÁD  
KABEL O2

LEGENDA SITUACE

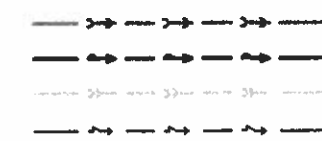

KANALIZACE SPLAŠKOVÁ  
VODOVODNÍ PŘÍPOJKA-REKONSTRUKCE  
KANALIZACE DEŠŤOVÁ  
PŘÍPOJKA NN

VENKOVNÍ OSVĚTLENÍ AREÁLU



ZODP. PROJ. ing. Zdenka Fridrichová	PROJEKT. SPEC.	VYPRACOVAL <i>Zdenka Fridrichová</i>	Ing. Zdenka Fridrichová T. G. Masaryka 502 738 01 FRÝDEK-MÍSTEK IČO: 13014234	
INVESTOR:	Obec Raškovice, Raškovice č.p. 207		FORMÁT	2A4
MÍSTO STAVBY:	Raškovice, parc.č. 1498/1-5, 1031, 780/3		DATUM	03/2011
OBSAH:	SITUACE KOORDINAČNÍ		STUPEŇ	
			Č. ZAKÁZKY	
			MĚŘITKO	1:250
AKCE:	Sběrný dvůr Raškovice parc.č. 1498/1-5, 1031 st., 780/3		Č. VÝKRESU	D1

