

## **Obecní úřad Raškovice**

**stavební úřad**

**Raškovice 207, 739 04 Pražmo**

---

Archivní značka:328/A/5/2017/M/RD/158

Vaše sp.zn:

Naše sp.zn:1282/2011/SÚ/Žur/328

Poř.č.4995/11

Zpracovatel a oprávněná úřední osoba: Jana Žůrková

Tel 558 692 279, 724 903 486, Fax 558 692 220

e-mail:epodatelna@raskovice.cz

Datum vytvoření: 30.11.2011

Vypraveno dne: 1.12.2011

Radovan **Z Á V O D N Ý** , Morávka 158, 739 04 Pražmo

Tatjana **Z Á V O D N Á** , Morávka 158, 739 04 Pražmo

---

### **VEŘEJNÁ VYHLÁŠKA**

### **ROZHODNUTÍ O UMÍSTĚNÍ STAVBY**

Dne 15.8.2011 podali Radovan Závodný, nar.2.4.1954, trvale bytem Morávka 158, 739 04 Pražmo a Tatjana Závodná, nar.19.11.1955, trvale bytem Morávka 158, 739 04 Pražmo (dále jen „žadatelé“), žádost o vydání územního rozhodnutí o umístění stavby „Přístřešek na dřevo u rodinného domu č.p.158“ na pozemku parc.č.3799/13 v katastrálním území Morávka.

Stavební úřad Obecního úřadu Raškovice (dále jen „stavební úřad“), jako stavební úřad věcně příslušný podle ust. § 13 odst. 1 písm. g) zákona č. 183/2006 Sb., o územním plánování a stavebním řádu (stavební zákon), ve znění pozdějších předpisů (dále jen „stavební zákon“) a místně příslušný podle ust. § 11 zákona č. 500/2004 Sb., správní řád, ve znění pozdějších předpisů (dále jen „správní řád“) posoudil záměr podle ust. § 90 stavebního zákona a

**s c h v a l u j e**

žadatelům a účastníkům řízení podle ust. § 27 odst. 1 správního řádu

**Radovanovi Závodnému, nar.2.4.1954, trvale bytem Morávka 158, 739 04 Pražmo**

**a**

**Tatjaně Závodné, nar.19.11.1955, trvale bytem Morávka 158, 739 04 Pražmo**

podle ust. § 79 a § 92 stavebního zákona a ust. § 9 vyhlášky č. 503/2006 Sb., o podrobnější úpravě územního řízení, veřejnoprávní smlouvy a územního opatření, navržený záměr a

**v y d á v á****územní rozhodnutí o umístění stavby**

„Přístřešek na dřevo u rodinného domu č.p.158“ na pozemku parc.č.3799/13 v katastrálním území Morávka.

Pro umístění, provedení a užívání stavby se stanoví tyto podmínky:

1. Stavba přístřešku na dřevo u rodinného domu č.p.158 (dále jen „přístřešek“) bude umístěna na pozemku parc.č.3799/13 v katastrálním území Morávka ve vzdálenosti 0,650 m od společné hranice s pozemkem parc.č.3799/12 a ve vzdálenosti 0,30 m od společné hranice s pozemkem parc.č.3799/15 tak, jak je zakresleno v situačním výkresu v měř.1:500 a v katastrální mapě v měř.1:2000, které jsou nedílnou součástí tohoto rozhodnutí, formou přílohy.
2. Přístřešek bude o půdorysném rozměru 3,60 m x 2,60 m = 24 m<sup>2</sup> a výšce 4,70 m od stávajícího terénu. Bude přízemní, nepodsklepený, se sedlovou střechou o sklonu 38<sup>0</sup>, celodřevěné konstrukce v betonových patkách, střešní krytina bude hnědá šindelová. Orientace hřebene střechy bude SZ – JV, podlaha bude zpevněná z dlažby.
3. Přístřešek bude bez napojení na elektřinu, vodu, bude bez vytápění, nebudou v něm vznikat odpadní vody splaškové a dešťové vody okapní budou svedeny do trativodu na pozemek parc.č.3799/13 do stávajícího trativodu u RD 158.
4. Pro uskutečnění umísťované stavby se jako stavební pozemek vymezuje pozemek parc.č.3799/13 v katastrálním území Morávka.
5. Přístřešek je stavbou podle ust. § 103 odst.1 písm.a) bod I a dále již nevyžaduje stavební povolení ani ohlášení a může být provedeny po nabytí právní moci tohoto rozhodnutí. Bude plnit doplňkovou funkci ke stavbě rodinného domu č.p.158.
6. Pro provedení stavby se stanovují tyto podmínky:
  - a) Stavba bude provedena podle ověřené dokumentace v územním řízení; případné změny stavby nesmí být provedeny bez předchozího povolení stavebního úřadu.
  - b) Při provádění stavby je nutno dodržovat předpisy týkající se bezpečnosti práce a technických zařízení a zajistit ochranu zdraví a života osob na staveništi.
  - c) Při stavbě budou dodržena ustanovení vyhlášky č.268/2009 Sb., o technických požadavcích na stavby, upravující požadavky na provádění stavebních konstrukcí a technických zařízení staveb, a na ně navazující ustanovení příslušných českých technických norem.

- d) Zhotovitel stavby je povinen provádět stavbu v souladu s tímto rozhodnutím a s ověřenou dokumentací, dodržet obecné požadavky na výstavbu, popřípadě jiné technické předpisy a technické normy a zajistit dodržování povinností k ochraně života, zdraví, životního prostředí a bezpečnosti práce vyplývající ze zvláštních právních předpisů.
  - e) Žadatel je povinen zajistit, aby na stavbě nebo na staveništi byla k dispozici ověřená dokumentace stavby a všechny doklady týkající se provádění stavby, popřípadě jejich kopie.
  - f) Při realizaci stavby budou dodrženy podmínky stanovené ve stanoviscích:
    - ČEZ Distribuce a.s. ze dne 15.7.2011 pod č.j.001035708506
    - Telefónica O2 Czech Republic a.s. ze dne 20.7.2011 pod č.j.110409/11
    - RWE Distribuční služby s.r.o. ze dne 4.8.2011 pod č.j.5624/11/151
    - SmVaK Ostrava a.s. ze dne 15.7.2011 pod č.j.9773/V009601/2011/FA
7. Stavba nemusí být zajištěna proti účinkům poddolování a nevyžaduje realizaci proti radonových opatření.
8. Užívání stavby po jejím provedení nepodléhá žádné oznamovací povinnosti a stavba může být užívána.

Toto územní rozhodnutí platí 2 roky ode dne nabytí právní moci.

Podmínky územního rozhodnutí o umístění stavby platí po dobu trvání stavby.

Územní rozhodnutí pozbývá platnosti dnem, kdy stavební úřad obdrží sdělení žadatelů, že upustili od záměru, ke kterému se rozhodnutí vztahuje; to neplatí, bude-li realizace záměru již zahájena.

Územní rozhodnutí pozbývá platnosti též dnem, kdy stavební úřad obdrží sdělení žadatelů, že upustili od záměru, ke kterému se rozhodnutí vztahuje; to neplatí, bude-li realizace záměru již zahájena.

### Odůvodnění

Dne 15.8.2011 podali žadatelé žádost o vydání územního rozhodnutí o umístění stavby „Přístřešek na dřevo u rodinného domu č.p.158“ na pozemku parc.č.3799/13 v katastrálním území Morávka. Uvedeným dnem bylo zahájeno územní řízení o umístění stavby.

Stavební úřad opatřením ze dne 3.10.2011 oznámil veřejnou vyhláškou zahájení územního řízení s veřejným ústním jednáním a nařídil účastníkům řízení a dotčeným orgánům k projednávání žádosti podle ust. § 87 odst. 1 stavebního zákona veřejné ústní jednání na den 8.11.2011, o jehož průběhu byl sepsán protokol. V této lhůtě mohli uplatnit svá závazná stanoviska dotčené orgány, námítky účastníci řízení a veřejnost připomínky.

V průběhu řízení nebyly podány žádné námítky účastníků řízení ani připomínky veřejnosti ani závazná stanoviska dotčených orgánů. Současně s oznámením zahájení územního řízení stavební úřad určil účastníkům řízení lhůtu pro seznámení se s podklady rozhodnutí podle ust. § 36 odst. 3 správního řádu. Tohoto svého oprávnění nikdo nevyužil, kromě žadatelů.

Předmětná stavba je umístěna podle schváleného územního plánu Obce Morávka v zastavěném území a je stavbou přípustnou, jako stavba doplňková ke stavbě hlavní. Požadovanou stavbu lze v území umístit, aniž by byly narušeny urbanistické nebo architektonické podmínky v území.

Navrhovaná stavba vyhovuje požadavkům vyhlášky č. 501/2006 Sb., o obecných požadavcích na využívání území a vyhovuje technickým požadavkům na stavby, jež jsou stanoveny vyhláškou č. 268/2009 Sb., o technických požadavcích na stavby. Žadatelé v řízení prokázali, že jsou spoluvlastníky dotčeného pozemku. Dotčené orgány ve svých závazných stanoviscích nestanovily žádné podmínky. Žadatelé nepředložili takové doklady, aby mohlo být ve věci vedeno zjednodušené územní řízení.

Žádost byla doložena těmito doklady a podklady:

- závazným stanoviskem SCHKO Beskydy ze dne 24.2.2011 pod č.j. 551/BE/2011
- rozhodnutím silničního správního úřadu Obce Morávka ze dne 28.7.2011 pod sp.zn. 474/2011/Sk/280
- stanoviskem ČEZ Distribuce a.s. ze dne 15.7.2011 pod č.j. 001035708506
- stanoviskem RWE Distribuční služby s.r.o. ze dne 4.8.2011 pod č.j. 5624/11/151
- stanoviskem SmVaK Ostrava a.s. ze dne 15.7.2011 pod č.j. 9773/V009601/2011/FA
- stanoviskem Telefónica O2 Czech Republic a.s. ze dne 20.7.2011 pod č.j. 110409/11
- dokumentací stavby
- souhlasy s přesahem požárně nebezpečného prostoru stavby na sousední pozemky
- stanoviskem silničního správního úřadu Obce Morávka ze dne 21.7.2011
- rozhodnutím stavebního úřadu v Rašovicích o povolení výjimky ze dne 30.11.2011 pod sp.zn. 1281/2011/Žür/337

Stavební úřad zajistil vzájemný soulad předložených závazných stanovisek dotčených orgánů vyžadovaných zvláštními předpisy.

Stavební úřad stanovil okruh účastníků řízení v souladu s ust. § 85 stavebního zákona následovně:

- žadatelé — Radovan Závodný, Tatjana Závodná
- obec, na jejímž území má být požadovaný záměr uskutečněn — Obec Morávka
- vlastník pozemku nebo stavby, na kterých má být požadovaný záměr uskutečněn, není-li sám žadatelem, nebo ten, kdo má jiné věcné právo k tomuto pozemku nebo stavbě; osoby, jejichž vlastnické nebo jiné věcné právo k sousedním stavbám anebo sousedním pozemkům nebo stavbám na nich může být územním rozhodnutím přímo dotčeno; osoby, o kterých tak stanoví zvláštní právní předpis a společenství vlastníků jednotek podle zvláštního právního předpisu — Václav Vlček, Jiří Kubín, Marie Kubínová, Vladimír Šmaha, Lubomír Rak, Zdeňka Raková a ČEZ Distribuce a.s.

V průběhu územního řízení stavební úřad podanou žádost přezkoumal z hledisek uvedených zejména v ust. § 90 stavebního zákona, posoudil předloženou žádost o vydání rozhodnutí o umístění stavby - přílohu č.3 vyhlášky č.503/2006 Sb., o podrobnější úpravě územního řízení, veřejnoprávní smlouvy a územního opatření a posoudil připojené doklady podle ust. § 86 stavebního zákona a ust. § 3 vyhlášky č.503/2006 Sb. Zjistil, že uskutečněním stavby nejsou ohroženy veřejné zájmy ani nepřiměřeně omezena či ohrožena práva a oprávněné zájmy účastníků řízení. Protože stavební úřad v průběhu územního řízení neshledal důvody bránící schválení záměru umístit a provést předmětnou stavbu v území, rozhodl způsobem uvedeným ve výroku tohoto rozhodnutí.

### **Poučení o opravném prostředku**

Proti tomuto rozhodnutí se lze podle ust. § 81 odst.1, § 83 odst.1 a § 86 odst.1 správního řádu odvolat do 15 dnů ode dne jeho doručení, ke Krajskému úřadu Moravskoslezského kraje, odboru územního plánování, stavebního řádu a kultury, podáním učiněným u Stavebního úřadu Obecního úřadu Raškovice.

Podle ust. § 82 odst.1 správního řádu je nepřipustné odvolání jen proti odůvodnění.

Podle odst.2 téhož ustanovení musí mít odvolání náležitosti uvedené jako v ust. § 37 odst.2 správního řádu a musí obsahovat údaje o tom, proti kterému rozhodnutí směřuje, v jakém rozsahu ho napadá a v čem je spatřován rozpor s právními předpisy nebo nesprávnost rozhodnutí nebo řízení, jež mu předcházelo. Odvolání se podává s potřebným počtem stejnopisů tak, aby jeden stejnopis zůstal správnímu orgánu a aby každý účastník dostal jeden stejnopis. Nepodá-li odvolatel potřebný počet stejnopisů, vyhotoví je Stavební úřad Obecního úřadu Raškovice, na jeho náklady.

### **Ostatní poučení**

Toto územní rozhodnutí se podle ust. § 92 odst.3 stavebního zákona doručuje účastníkům řízení podle ust. § 85 odst.1 stavebního zákona a dotčeným orgánům jednotlivě. Účastníkům řízení uvedeným v ust. § 85 odst.2 stavebního zákona se doručuje veřejnou vyhláškou.

Podle ust. § 19 odst.1 a 2 správního řádu se účastníkovi řízení nebo jiné osobě, které je doručováno podle správního řádu doručuje přednostně prostřednictvím veřejné datové sítě do zpřístupněné datové schránky. Není-li možnost písemnost doručit prostřednictvím veřejné datové sítě do datové schránky, lze ji doručit prostřednictvím provozovatele poštovních služeb, může ji doručit správní orgán sám, může být doručena prostřednictvím obecního úřadu, policejního orgánu nebo obecní policie.

Dokument, který byl dodán do datové schránky, je doručen okamžikem, kdy se do datové schránky přihlásí osoba, která má s ohledem na rozsah svého oprávnění přístup k dodanému dokumentu.

Nepřihlásí-li se do datové schránky osoba ve lhůtě 10 dnů ode dne, kdy byl dokument dodán do datové schránky, považuje se tento dokument za doručený posledním dnem této lhůty; to neplatí, vylučuje-li jiný právní předpis náhradní doručení. Osoba, pro niž byla datová schránka zřízena, může za podmínek stanovených jiným právním předpisem žádat o určení neúčinnosti doručení.

Doručení dokumentu má stejné právní účinky jako doručení do vlastních rukou.

Nebude-li adresát při doručování zastižen, bude písemnost podle ust. § 23 odst. 1 správního řádu uložena. Adresát bude vyzván vložení oznámení o neúspěšném doručení písemnosti do domovní schránky nebo na jiné vhodné místo, aby si uloženu písemnost ve lhůtě 10 dnů vyzvednul; současně se mu sdělí, kde, odkdy a v kterou denní dobu si lze písemnost vyzvednout. Je-li to možné a nevyloučí-li to správní orgán, písemnost se po uplynutí 10 dnů vloží do domovní schránky nebo na jiné vhodné místo, jinak se vrátí správnímu orgánu, který ji vyhotovil.

Zároveň s oznámením o neúspěšném doručení písemnosti se adresát písemně poučí o právních důsledcích, které by jeho případné jednání podle § 24 odst. 1, 3 a 4 správního řádu vyvolalo nebo o možnosti postupu podle § 24 odst. 2 správního řádu. Toto poučení musí obsahovat i označení správního orgánu, který písemnost odesílá a jeho adresu.

Jestliže si adresát uloženu písemnost ve lhůtě 10 dnů ode dne, kdy byla k vyzvednutí připravena, nevyzvedne, písemnost se podle ust. § 24 odst. 1 správního řádu považuje za doručenou posledním dnem této lhůty.

Prokáže-li adresát, že si pro dočasnou nepřítomnost nebo z jiného vážného důvodu nemohl bez svého zavinění uloženu písemnost ve stanovené lhůtě vyzvednout, může za podmínek ust. § 41 správního řádu požádat odesílající správní orgán o určení neplatnosti doručení nebo okamžiku, kdy byla písemnost doručena. Požádat o určení neplatnosti doručení nebo okamžiku, kdy byla písemnost doručena, je možné do 15 dnů ode dne, kdy pominula překážka, která bránila zásilku vyzvednout, nejpozději však do jednoho roku ode dne, kdy měla být zásilka nejpozději vyzvednuta.

Jestliže bude odmítnuto převzetí zásilky, odmítnuto nebo znemožněno předání poučení nebo nebude poskytnuta součinnost nezbytná k řádnému doručení, bude písemnost považována za doručenou dnem, kdy došlo k neúspěšnému pokusu o doručení.

Doručení veřejnou vyhláškou se provede tak, že se písemnost vyvěsí na úřední desce správního orgánu, který písemnost doručuje. Patnáctým dnem po vyvěšení se písemnost považuje za doručenou, byla-li v této lhůtě splněna i povinnost, že se písemnost zveřejní též způsobem umožňující dálkový přístup.

Po dni nabytí právní moci tohoto územního rozhodnutí stavební úřad zašle žadateli jedno vyhotovení územního rozhodnutí opatřené záznamem o účinnosti spolu s ověřenou grafickou přílohou v měřítku katastrální mapy a s ověřenou dokumentací stavby. Územní rozhodnutí opatřené záznamem o účinnosti zašle také obci, pokud není stavebním úřadem.

vedoucí stavebního úřadu  
Ing. Ivan Olšar v.r.

za správnost vyhotovení  
referent stavebního úřadu

Jana Žůrková




Tato písemnost musí být vyvěšena nejméně po dobu 15 dnů:

- na úřední desce Obecního úřadu Raškovice


Dnem vyvěšení je den vyvěšení na úřední desce správního orgánu, který písemnost doručuje. Písemnost se zveřejní téhož dne na elektronické úřední desce [www.raskovice.cz](http://www.raskovice.cz). Patnáctým dnem po vyvěšení se písemnost považuje za doručenu a teprve poté vznikají s doručením související právní následky, zejména začínají běžet navazující procesní lhůty.

= 1 -12- 2011

Vyvěšeno dne:..... Sejmuto dne:.....

emc, : 170/d011

Obecní úřad RAŠKOVICE  
73904 Pražmo  
okres Frýdek-Místek

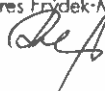

#### Doručí se:


1. Účastníkům řízení podle ust. § 85 odst. 1 stavebního zákona *(doporučeně do vl.rukou se zástupem, uložit jen 10 dní, nevracet, vložit do schránky nebo datovou schránkou).*  
Radovan Závodný, Morávka 158, 739 04 Pražmo  
Tat'jana Závodná, Morávka 158, 739 04 Pražmo  
Obec Morávka, Morávka 125, 739 04 Pražmo – DS 5r6b2ib
2. Účastníkům řízení podle ust. § 85 odst. 2 stavebního zákona *(veřejnou vyhláškou).*  
Václav Vlček, Morávka 158, 739 04 Pražmo  
Jiří Kubín, Morávka 147, 739 04 Pražmo  
Marie Kubínová, Morávka 147, 739 04 Pražmo  
Vladimír Šmaha, Dobratice 244, 739 51 Dobratice  
Lubomír Rak, Morávka 60, 739 04 Pražmo  
Zdeňka Raková, Morávka 60, 739 04 Pražmo  
ČEZ Distribuce a.s., Teplická 874/8, 405 02 Děčín 4 - Podmokly  
- č.j.001035708506

3. Dotčeným orgánům (*datovou schránkou*):  
Agentura ochrany přírody a krajiny ČR, Nuselská 236/39, 140 00 Praha 4 — Nusle  
- pobočka Správa CHKO Beskydy, Nádražní 36, 756 61 Rožnov p/R - vvedyiy  
- č.j.551/BE/2011  
Statutární město Frýdek — Místek, Radniční 1148, 738 01 Frýdek — Místek — DS w4wbu9s  
- Magistrát města Frýdku — Místku, odbor ÚR a SŘ, Radniční 1148, 738 01 FM
4. Na vědomí (*obyčejně*) s žádostí o vyvěšení na úřední desku a elektronickou úřední desku a po sejmutí vrátit zpět stavebnímu úřadu v Raškovících:  
Obecní úřad Raškovice - podatelna, Raškovice 207, 739 04 Pražmo

Správní poplatek vyměřený podle zákona č.634/2004 Sb., o správních poplatcích, položky č.18 písm.a) ve výši 1.000,- Kč byl zaplacen v hotovosti do pokladny dne 5.10.2011 na doklad č.6510, pod v.s.13110020.



4

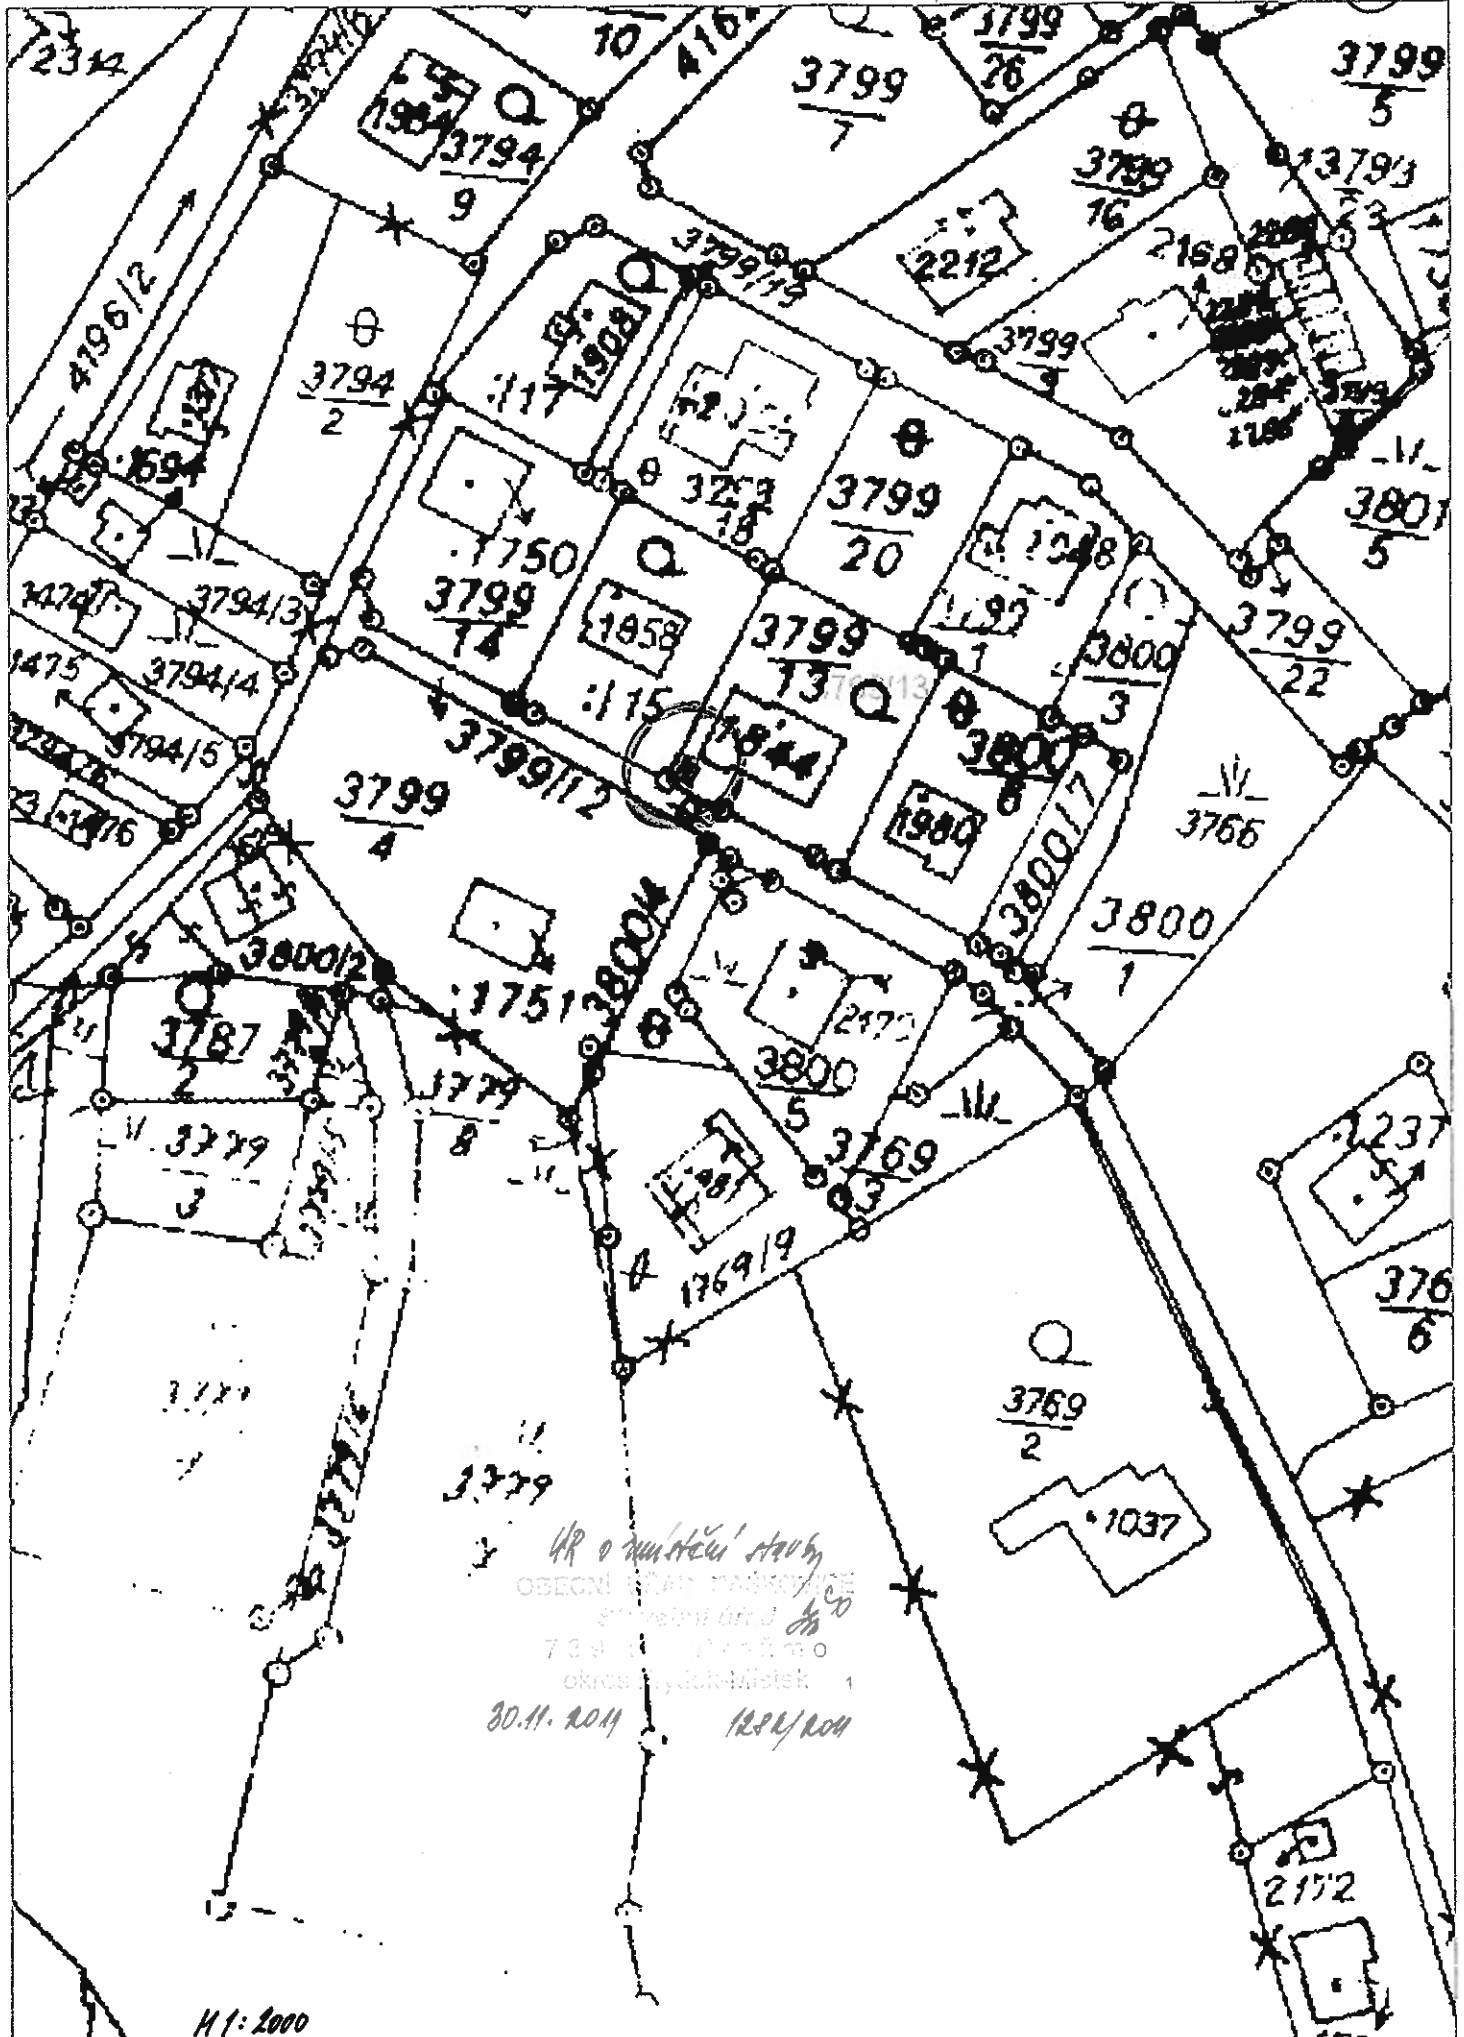





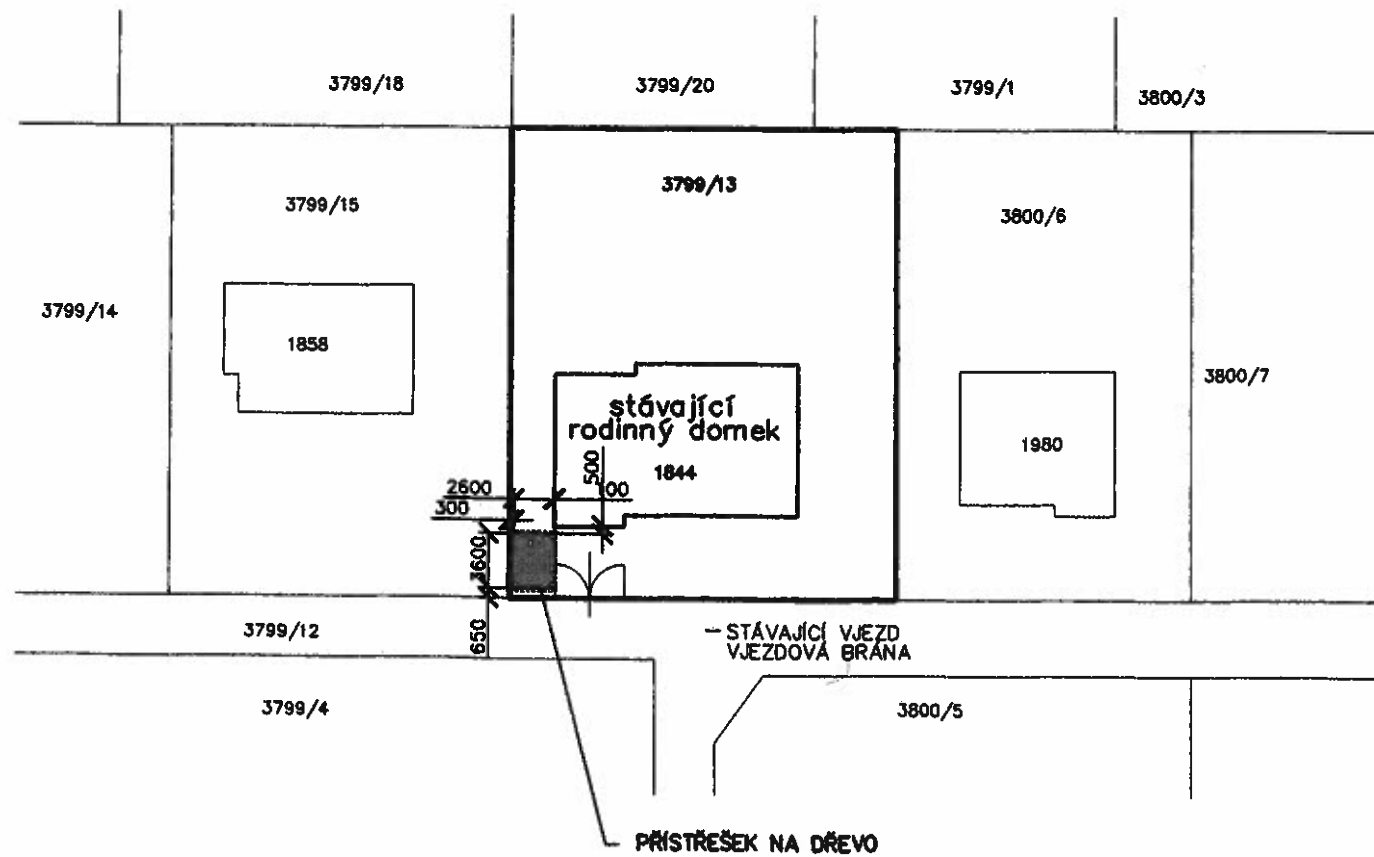
# PŘÍSTŘEŠEK NA DŘEVO

## KOORDINAČNÍ SITUACE


M: 1:500

### LEGENDA

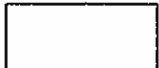-  NOVOSTAVBA PŘÍSTŘEŠKU NA DŘEVO
-  STÁVAJÍCÍ RODINNÝ DOMEK ČÍSLO POPISNÉ 158
-  STÁVAJÍCÍ OBJEKTY (RODINNÉ DOMKY)
-  STÁVAJÍCÍ OPLOCENÍ PARCELY Č. 3799/13



Souhlasím s podáním stavby  
a jsem si vědom, že požární nebezpečí  
prostor s touto stavbou, považuje ostatní  
na můj pozemek:  
parcela č. 3799/15 - Vlček Václav.

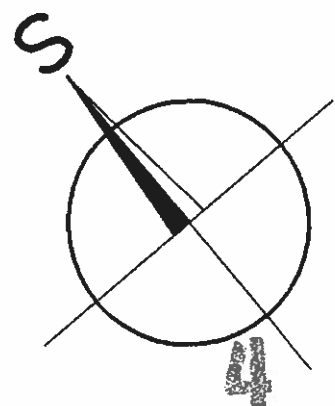

KRESLIL: Ing. TUREČEK	VED.PROJ.: Ing. TUREČEK	Ing. Drahoš TUREČEK Morávka 575 739 04 Pražmo
PROJEKTANT: Ing. TUREČEK	SCHVÁLIL:	
KONTROLOVAL:		
INVESTOR: p. Radovan ZÁVODNÝ a p. Tatjana ZÁVODNÁ		Č.ZAK.: 283-T-S00-2011
STAVBA: PŘÍSTŘEŠEK NA DŘEVO U RD č. popisné 158 V kat. území MORÁVKA parcela č. 3799/13		STUPEŇ: PROJEKT
		DATUM: KVĚTEN 2011
		MĚŘÍTKO: 1:500
OBSAH: CELKOVÁ SITUACE		ARCH. ČÍSLO: ČÍSLO VÝKRESU: D.b)