

## Obecní úřad Raškovice

stavební úřad

Raškovice 207, 739 04 Pražmo

---

Archivní značka:330/A/20/2033/M/RD/AR

Vaše sp.zn:

Naše sp.zn:1656/2011/SÚ/ŽŮr/330

Datum vytvoření: 16.4.2012

Poř.č.1463/12

Zpracovatel a oprávněná úřední osoba: Jana Žůrková

Tel 558 692 279, 724 903 486, Fax 558 692 220

Vypraveno dne: 17.4.2012

e-mail:epodatelna@raskovice.cz

Mgr.Rostislava **M O U R E Č K O V Á**,

Vlasty Vlasákové 938/9, 700 30 Ostrava — Jih — Bělský Les

---

## V E Ř E J N Á V Y H L Á Š K A

### ROZHODNUTÍ O ZMĚNĚ ÚZEMNÍHO ROZHODNUTÍ O UMÍSTĚNÍ STAVBY A ROZHODNUTÍ O ZMĚNĚ STAVBY PŘED JEJÍM DOKONČENÍM

Dne 2.11.2011 podala Mgr.Rostislava Mourečková, nar.24.9.1960, trvale bytem Vlasty Vlasákové 938/9, 700 30 Ostrava — Jih — Bělský Les (dále jen „žadatel“ nebo „stavebník“), žádost o vydání rozhodnutí o změně územního rozhodnutí o umístění stavby „Rodinný dům o I b.j.“ na pozemku parc.č.312/5 v katastrálním území Morávka, pro kterou bylo vydáno územní rozhodnutí dne 18.7.1997 pod č.j.SÚ 353/97 — 328 — Dia s právní mocí dne 18.8.1997 a žádost o změnu stavby před jejím dokončením pro stavbu „Rodinný dům o I b.j.“ včetně žumpy, přípojky elektro NN, příjezdu a přístupu, terénních a sadových úprav a oplocení na pozemcích parc.č.312/5 a 311/8 v katastrálním území Morávka, pro kterou bylo vydáno stavební povolení dne 3.10.1997 pod č.j.SÚ 564/97 — 330 — Pet s právní mocí dne 3.11.1997.

Stavební úřad Obecního úřadu Raškovice (dále jen „stavební úřad“), jako stavební úřad věcně příslušný podle ust. § 13 odst. 1 písm. g) zákona č. 183/2006 Sb., o územním plánování a stavebním řádu (stavební zákon), ve znění pozdějších předpisů (dále jen „stavební zákon“) a místně příslušný podle ust. § 11 zákona č. 500/2004 Sb., správní řád, ve znění pozdějších předpisů (dále jen „správní řád“) po spojení změny územního rozhodnutí o umístění stavby a změny stavby před jejím dokončením podle ust. § 78 odst. 1

stavebního zákona formou usnesení poznamenaného do spisu ze dne 2.11.2011 posoudil záměr podle ust. § 90 a § 111 stavebního zákona a

žadateli, stavebníkovi a účastníkovi řízení podle ust. § 27 odst. 1 správního řádu

**Mgr. Rostislavě Mourečkové, nar. 24.9.1960,**

**trvale bytem Vlasty Vlasákové 938/9, 700 30 Ostrava - Jih — Bělský Les**

I. podle ust. § 79 a § 92 ve spojení s ust. § 94 stavebního zákona a ust. § 9 vyhlášky č. 503/2006 Sb., o podrobnější úpravě územního řízení, veřejnoprávní smlouvy a územního opatření, navržený záměr

## **s c h v a l u j e a v y d á v á**

### **rozhodnutí o změně územního rozhodnutí o umístění stavby**

„Rodinný dům o I b.j.“ na pozemku parc.č.312/5 v katastrálním území Morávka na stavbu „Rodinný dům o I b.j.“ na pozemku parc.č.312/5 včetně přípojky vody z vodovodního řádu do vodoměrné šachty a přípojky vody z vodoměrné šachty do RD na pozemcích parc.č.4078/1, 4178/185, 311/8 a 312/5 v katastrálním území Morávka

## **a**

II. podle ust. § 115 ve spojení s ust. § 118 stavebního zákona a ust. § 5 a 6 vyhlášky č. 526/2006 Sb., kterou se provádějí některá ustanovení stavebního zákona ve věcech stavebního řádu

## **p o v o l u j e**

změnu stavby „Rodinný dům o I b.j.“ včetně žumpy, přípojky elektro NN, příjezdu a přístupu, terénních a sadových úprav a oplocení na pozemcích parc.č.312/5 a 311/8 na stavbu „Rodinný dům o I b.j.“ včetně žumpy, přípojky elektro NN, příjezdu a přístupu, terénních a sadových úprav, oplocení a přípojky vody z vodovodního řádu do vodoměrné šachty a přípojky vody z vodoměrné šachty do RD na pozemcích parc.č.4078/1, 4178/185, 311/8 a 312/5 v katastrálním území Morávka (dále jen „změna stavby před jejím dokončením“), před jejím dokončením.

**I. Pro změnu umístění stavby se stanoví tyto podmínky:**

**1. Změna podmínky č.10:**

zásobování rodinného domu bude novou vodovodní přípojkou z vodovodního řádu do vodoměrné šachty a dále z vodoměrné šachty do rodinného domu. Zásobování rodinného domu vodou ze studny se ruší. Přípojka vody bude umístěna na pozemcích parc.č.4078/1, 4178/185, 311/8 a 312/5 v katastrálním území Morávka tak, jak je zakresleno ve snímku katastrální mapy v měř.1:2880 a v koordinační situaci v měř.1:500, které jsou nedílnou součástí tohoto rozhodnutí, formou přílohy.

**2. Ostatní podmínky vydaného územního rozhodnutí o umístění stavby ze dne 18.7.1997 pod sp.zn.SÚ 353/97 – 328 – Dia, které nabylo právní moci dne 18.8.1997 zůstávají beze změn v platnosti.**

Tato změna územního rozhodnutí o umístění stavby platí 2 roky ode dne nabytí právní moci.

Podmínky změny územního rozhodnutí o umístění stavby platí po dobu trvání stavby.

Změna územního rozhodnutí o umístění stavby pozbývá platnosti, bude-li stavební nebo jiné povolenací řízení zastaveno anebo bude-li podaná žádost zamítnuta po lhůtě platnosti změny územního rozhodnutí.

Změna územního rozhodnutí pozbývá platnosti též dnem, kdy stavební úřad obdrží sdělení žadatele, že upustil od záměru, ke kterému se rozhodnutí vztahuje; to neplatí, bude-li realizace záměru již zahájena.

**II. Pro provedení změny stavby před jejím dokončením se stanoví tyto podmínky:**

1. Změna stavby před jejím dokončením bude provedena podle projektové dokumentace ověřené v řízení o změně stavby před jejím dokončením; případné změny stavby nesmí být provedeny bez předchozího povolení stavebního úřadu.
2. Napojení vodovodní přípojky na vodovodní řád bude technologicky provedeno tak, že nebude porušen asfaltový povrch místní komunikaci, ani nebude omezen provoz na místní komunikaci č.III B 09. Po dobu provádění přípojky vody na místní komunikaci nebude odkládán žádný materiál a po ukončení stavby bude dotčený pozemek uveden do původního stavu na náklady stavebníka. Stavebník následně Obci Morávka předloží geometrický plán, kterým bude zaměřena přípojka vody v rozsahu věcného břemene na pozemku parc.č.4078/1 za účelem sepsání úplatné smlouvy o věcném břemenu.
3. Při realizaci přípojky vody musí být dodrženy všechny požadavky vlastníků dopravní a technické infrastruktury, které se v místě nacházejí a které se vyjádřily k dané změně stavby před jejím dokončením.
4. Celá stavba bude dokončena do 31.12.2014.

5. Změna stavby před jejím dokončením nesmí být zahájena, dokud rozhodnutí nenabude právní moci a vykonatelnosti.

III. Vzhledem k tomu, že výroky tohoto rozhodnutí vydaného ve spojeném řízení se vzájemně podmiňují, stavební úřad ve smyslu ust. § 74 odst. 1 správního řádu stanoví, že výroková část rozhodnutí, vztahující se k povolení změny stavby před jejím dokončením nabude vykonatelnosti nejdříve dnem, kdy se stane pravomocnou výroková část rozhodnutí o změně rozhodnutí o umístění stavby.

### Odůvodnění

Dne 2.11.2011 podal žadatel a stavebník žádost o vydání rozhodnutí o změně územního rozhodnutí o umístění stavby „Rodinný dům o 1 b.j.“ na pozemku parc.č.312/5 v katastrálním území Morávka a žádost o změnu stavby před jejím dokončením pro stavbu „Rodinný dům o 1 b.j.“ včetně žumpy, přípojky elektro NN, příjezdu a přístupu, terénních a sadových úprav a oplocení na pozemcích parc.č.312/5 a 311/8 v katastrálním území Morávka. Uvedeným dnem bylo zahájeno řízení o změně územního rozhodnutí o umístění stavby a řízení o změně stavby před jejím dokončením.

Stavební úřad dne 6.12.2011 vydal záznam o usnesení poznamenaném do spisu, kterým podle ust. § 78 odst. 1 stavebního zákona ve spojení s ust. § 140 správního řádu spojil z moci úřední změnu územního rozhodnutí a změnu stavby před jejím dokončením pod sp.zn.1656/2011/SÚ/Žur/330.

Stavební úřad dne 7.12.2011 podle ust. § 45 odst. 2 správního řádu žadatele a stavebníka vyzval k odstranění vad podaných žádosti s usnesením spojené řízení přerušil do 31.1.2012. Dna 30.1.2012 byly vady podaných žádostí odstraněny.

Stavební úřad opatřením ze dne 16.2.2012 podle ust. § 87 odst. 1 stavebního zákona oznámil zahájení změny územního rozhodnutí o umístění stavby s veřejným ústním jednáním a k projednávání žádosti nařídil účastníkům řízení a dotčeným orgánům veřejné ústní jednání na den 20.3.2012, o jehož průběhu byl sepsán protokol. V této lhůtě mohli uplatnit svá závazná stanoviska dotčené orgány, námítky účastníci řízení a veřejnost připomínky.

V průběhu územního řízení nebyly podány žádné námítky účastníků řízení ani připomínky veřejnosti ani jiná závazná stanoviska dotčených orgánů. Současně s oznámením o zahájení územního řízení stavební úřad určil účastníkům řízení lhůtu pro seznámení se s podklady rozhodnutí podle ust. § 36 odst. 3 správního řádu. Tohoto svého oprávnění nikdo nevyužil.

Změna podmínek územního rozhodnutí o umístění stavby je v souladu se schváleným územním plánem obce Morávka. Požadovanou změnu umístění stavby lze v území umístit, aniž by byly narušeny urbanistické nebo architektonické podmínky v území. Navrhovaná stavba vyhovuje požadavkům vyhlášky č.501/2006 Sb., o obecných požadavcích na využívání území a vyhovuje obecným technickým požadavkům na výstavbu, jenž jsou stanoveny vyhláškou č.268/2009 Sb., o technických požadavcích na stavby.

Žadatel v řízení prokázal, že je vlastníkem dotčených pozemků, k pozemku parc.č.4078/1 byla předložena smlouva o právu založeném smlouvou provést stavbu.

Žádost byla doložena těmito doklady a podklady:

- dokumentací a projektovou dokumentací stavby
- smlouvou o založeném právu provést stavbu
- závazným stanoviskem SCHKO Beskydy, Rožnov p/R ze dne 29.9.2011 pod č.j.4330/BE/2011
- závazným stanoviskem Magistrátu města Frýdku – Místku, odbor ŽP a Z - les ze dne 22.8.2011 pod sp.zn.MMFM 98114/2011
- stanoviskem ČEZ Distribuce a.s. ze dne 2.8.2011 pod č.j.001036049773
- stanoviskem RWE Distribuční služby s.r.o. ze dne 19.8.2011 pod č.j.6050/11/151
- stanoviskem Telefónica O2 Czech Republic a.s. ze dne 1.8.2011 pod č.j.116601/11
- souhlasem vlastníka vodovodního řádu s napojením
- stanoviskem SmVaK Ostrava a.s. ze dne 27.5.2008 pod č.j.9773/V005212/2008/BU, ze dne 21.7.2010 pod č.j.9773/V008862/2010/FA, ze dne 10.1.2012 pod č.j.9773/V000084/2012/FA
- stanoviskem SSÚ Morávka ze dne 9.1.2012 pod č.j.710/2011/Šv

Stavební úřad zajistil vzájemný soulad předložených závazných stanovisek dotčených orgánů vyžadovaných zvláštními předpisy.

Stavební úřad stanovil okruh účastníků změny územního řízení v souladu s ust. § 85 stavebního zákona následovně:

a) podle ust. § 85 odst. 1 stavebního zákona:

- žadatel – Mgr. Rostislava Morečková
- obec, na jejímž území má být požadovaný záměr uskutečněn – obec Morávka

b) podle ust. § 85 odst. 2 stavebního zákona:

- vlastník pozemku nebo stavby, na kterých má být požadovaný záměr uskutečněn, není-li sám žadatelem, nebo ten, kdo má jiné věcné právo k tomuto pozemku nebo stavbě, osoby, jejichž vlastnické nebo jiné věcné právo k sousedním stavbám anebo sousedním pozemkům nebo stavbám na nich může být územním rozhodnutím přímo dotčeno a osoby, o kterých tak stanoví zvláštní právní předpis – ČEZ Distribuce a.s., RWE Distribuční služby s.r.o., Telefónica O2 Czech Republic a.s. a SmVaK Ostrava a.s.

V průběhu územního řízení stavební úřad podanou žádost přezkoumal z hledisek uvedených zejména v ust. § 90 stavebního zákona, posoudil předloženou žádost o vydání rozhodnutí o změně umístění stavby, posoudil připojené doklady a zjistil, že uskutečněním stavby nejsou ohroženy veřejné zájmy ani nepřiměřeně omezena či ohrožena práva a oprávněné zájmy účastníků řízení. Protože stavební úřad v průběhu územního řízení neshledal důvody bránící schválení změny záměru umístění předmětné stavby v území, rozhodl způsobem uvedeným ve výroku I. tohoto rozhodnutí.

Stavební úřad současně opatřením ze dne 16.2.2012 oznámil podle ust. § 112 odst. 1 ve spojení s ust. § 118 odst. 2 stavebního zákona zahájení řízení o změně stavby před jejím dokončením účastníkům řízení, kteří jsou mu známi a dotčeným orgánům a nařídil k projednání žádosti ústní jednání, které se konalo následně po veřejném ústním jednání ve věci umístění stavby dne 20.3.2012, o jehož průběhu byl sepsán protokol. V této lhůtě mohli účastníci uplatnit své námítky proti projektové dokumentaci, způsobu provádění a užívání stavby nebo požadavkům dotčených orgánů, pokud by tím bylo dotčeno vlastnické právo nebo právo založené smlouvou provést stavbu nebo opatření odpovídající věcnému břemenu k pozemku nebo stavbě. Účastníci řízení byli poučeni o tom, že mají právo nejpozději dne 20.3.2012 po nařízeném ústním jednání, seznámit se a vyjádřit k podkladům pro vydání rozhodnutí. Tohoto svého oprávnění nikdo nevyužil. V průběhu řízení o změně stavby před jejím dokončením nebyly uplatněny žádné námítky ani připomínky.

Okruh účastníků řízení o změně stavby před jejím dokončením byl stanoven přiměřeně v souladu s ust. § 109 stavebního zákona – stavebník; vlastník stavby, na níž má být provedena změna či udržovací práce, není-li stavebníkem; vlastník pozemku, na kterém má být stavba prováděna, není-li stavebníkem; vlastník stavby na pozemku, na kterém má být stavba prováděna, a ten, kdo má k tomuto pozemku nebo stavbě právo odpovídající věcnému břemenu, mohou-li být jejich práva navrhovanou stavbou přímo dotčena; vlastník sousedního pozemku nebo stavby na něm, může-li být jeho vlastnické právo navrhovanou stavbou přímo dotčeno; ten, kdo má k sousednímu pozemku právo odpovídající věcnému břemenu, může-li být toto právo navrhovanou stavbou přímo dotčeno; společenství vlastníků jednotek podle zvláštního právního předpisu.

Účastníky řízení byli stanoveni Mgr. Rostislava Mourečková, Obec Morávka, ČEZ Distribuce a.s., RWE Distribuční služby s.r.o., Telefónica O2 Czech Republic a.s. a SmVaK Ostrava a.s.

Stavební úřad přezkoumal podanou žádost o vydání změny stavby před jejím dokončením z hledisek uvedených v ust. § 111 odst. 1 písm. a) až d) a ověřil účinky jejího budoucího užívání. Zjistil, že projektová dokumentace stavby je úplná, přehledná, zpracována oprávněnou osobou a v odpovídající míře jsou řešeny obecné požadavky na výstavbu. Uskutečnění změny stavby nejsou ohroženy veřejné zájmy ani nepřiměřeně omezena či ohrožena práva a oprávněné zájmy účastníků řízení.

Protože stavební úřad v průběhu řízení o změně stavby před jejím dokončením neshledal důvody bránící povolení změny stavby v rozsahu specifikovaném v žádosti stavebníka, rozhodl způsobem uvedeným ve výroku II. tohoto rozhodnutí.

Ve výroku č. III. tohoto rozhodnutí stavební úřad stanovil, že výroková část rozhodnutí, vztahující se k povolení změny stavby před jejím dokončením nabude vykonatelnosti nejdříve dnem, kdy se stane pravomocnou výroková část rozhodnutí o změně rozhodnutí o umístění stavby, vzhledem k tomu, že se výroky tohoto rozhodnutí vydaného ve spojeném řízení se vzájemně podmiňují.

### Poučení o opravném prostředku

Proti tomuto rozhodnutí se lze podle ust. § 81 odst. 1, § 83 odst. 1 a § 86 odst. 1 správního řádu odvolat do 15 dnů ode dne jeho doručení, ke Krajskému úřadu Moravskoslezského kraje, odboru územního plánování, stavebního řádu a kultury, podáním učiněným u Stavebního úřadu Obecního úřadu Raškovice.

Podle ust. § 82 odst. 1 správního řádu je nepřípustné odvolání jen proti odůvodnění.

Podle odst. 2 téhož ustanovení musí mít odvolání náležitosti uvedené jako v ust. § 37 odst. 2 správního řádu a musí obsahovat údaje o tom, proti kterému rozhodnutí směřuje, v jakém rozsahu ho napadá a v čem je spatřován rozpor s právními předpisy nebo nesprávnost rozhodnutí nebo řízení, jež mu předcházelo. Odvolání se podává s potřebným počtem stejnopisů tak, aby jeden stejnopis zůstal správnímu orgánu a aby každý účastník dostal jeden stejnopis. Nepodá-li odvolatel potřebný počet stejnopisů, vyhotoví je Stavební úřad Obecního úřadu Raškovice, na jeho náklady.

Podání odvolání proti I. výroku o umístění stavby má v souladu s ust. § 140 odst. 7 správního řádu odkladný účinek i pro II. výrok o povolení stavby, neboť tyto výroky se vzájemně podmiňují.

### Ostatní poučení

Toto rozhodnutí o změně územního rozhodnutí se podle ust. § 92 odst. 3 stavebního zákona doručuje účastníkům řízení podle ust. § 85 odst. 1 stavebního zákona a dotčeným orgánům jednotlivě do vlastních rukou. Účastníkům řízení uvedeným v ust. § 85 odst. 2 stavebního zákona se doručuje veřejnou vyhláškou neboť obec Morávka má schválený územní plán.

Toto rozhodnutí o změně stavby před jejím dokončením se podle ust. § 115 odst. 5 stavebního zákona se doručuje všem účastníkům řízení jednotlivě do vlastních rukou.

Podle ust. § 72 odst. 1 správního řádu se rozhodnutí oznamuje účastníkům řízení doručením stejnopisu jeho písemného vyhotovení do vlastních rukou.

Podle ust. § 19 odst. 1 a 2 správního řádu se účastníkovi řízení nebo jiné osobě, které je doručováno podle správního řádu doručuje přednostně prostřednictvím veřejné datové sítě do zpřístupněné datové schránky. Není-li možnost písemnost doručit prostřednictvím veřejné datové sítě do datové schránky, lze ji doručit prostřednictvím provozovatele poštovních služeb, může ji doručit správní orgán sám, může být doručena prostřednictvím obecního úřadu, policejního orgánu nebo obecní policie.

Dokument, který byl dodán do datové schránky, je doručen okamžikem, kdy se do datové schránky přihlásí osoba, která má s ohledem na rozsah svého oprávnění přístup k dodanému dokumentu.

Nepřihlásí-li se do datové schránky osoba ve lhůtě 10 dnů ode dne, kdy byl dokument dodán do datové schránky, považuje se tento dokument za doručení posledním dnem této lhůty; to neplatí, vylučuje-li jiný právní předpis náhradní doručení. Osoba, pro niž byla datová schránka zřízena, může za podmínek stanovených jiným právním předpisem žádat o určení neúčinnosti doručení.

Doručení dokumentu má stejné právní účinky jako doručení do vlastních rukou.

Nebude-li adresát při doručování zastižen, bude písemnost podle ust. § 23 odst. 1 správního řádu uložena. Adresát bude vyzván vložení oznámení o neúspěšném doručení písemnosti do domovní schránky nebo na jiné vhodné místo, aby si uloženu písemnost ve lhůtě 10 dnů vyzvednul; současně se mu sdělí, kde, odkdy a v kterou denní dobu si lze písemnost vyzvednout. Je-li to možné a nevyloučí-li to správní orgán, písemnost se po uplynutí 10 dnů vloží do domovní schránky nebo na jiné vhodné místo, jinak se vrátí správnímu orgánu, který ji vyhotovil.

Zároveň s oznámením o neúspěšném doručení písemnosti se adresát písemně poučí o právních důsledcích, které by jeho případné jednání podle § 24 odst. 1, 3 a 4 správního řádu vyvolalo nebo o možnosti postupu podle § 24 odst. 2 správního řádu. Toto poučení musí obsahovat i označení správního orgánu, který písemnost odesílá a jeho adresu.

Jestliže si adresát uloženu písemnost ve lhůtě 10 dnů ode dne, kdy byla k vyzvednutí připravena, nevyzvedne, písemnost se podle ust. § 24 odst. 1 správního řádu považuje za doručenu posledním dnem této lhůty.

Prokáže-li adresát, že si pro dočasnou nepřítomnost nebo z jiného vážného důvodu nemohl bez svého zavinění uloženu písemnost ve stanovené lhůtě vyzvednout, může za podmínek ust. § 41 správního řádu požádat odesílající správní orgán o určení neplatnosti doručení nebo okamžiku, kdy byla písemnost doručena. Požádat o určení neplatnosti doručení nebo okamžiku, kdy byla písemnost doručena, je možné do 15 dnů ode dne, kdy pominula překážka, která bránila zásilku vyzvednout, nejpozději však do jednoho roku ode dne, kdy měla být zásilka nejpozději vyzvednuta.

Jestliže bude odmítnuto převzetí zásilky, odmítnuto nebo znemožněno předání poučení nebo nebude poskytnuta součinnost nezbytná k řádnému doručení, bude písemnost považována za doručenu dnem, kdy došlo k neúspěšnému pokusu o doručení.

Doručení veřejnou vyhláškou se provede tak, že se písemnost vyvěsí na úřední desce správního orgánu, který písemnost doručuje. Patnáctým dnem po vyvěšení se písemnost považuje za doručenu, byla-li v této lhůtě splněna i povinnost, že se písemnost zveřejní též způsobem umožňující dálkový přístup.

vedoucí stavebního úřadu  
Ing. Ivan Olšar v.r.

za správnost vyhotovení  
referent stavebního úřadu  
Jana Žůrková






Tato písemnost musí být vyvěšena nejméně po dobu 15 dnů:  
- na úřední desce Obecního úřadu Raškovice

Dnem vyvěšení je den vyvěšení na úřední desce správního orgánu, který písemnost doručuje. Písemnost se zveřejní téhož dne na elektronické úřední desce [www.raskovice.cz](http://www.raskovice.cz). Patnáctým dnem po vyvěšení se písemnost považuje za doručenou a teprve poté vznikají s doručením související právní následky, zejména začínají běžet navazující procesní lhůty.

Vyvěšeno dne: 17 -04- 2012

Sejmuto dne: .....

br.č.: 56/2012

Obecní úřad RAŠKOVICE  
73904 Pražmo  
Frýdek-Místek



#### Doručí se:

#### I. — změna územního rozhodnutí o umístění stavby

1. Účastníkům řízení podle ust. § 85 odst. 1 stavebního zákona *(doporučeně do v.rukou se zástupem, uložit jen 10 dní, nevracet, vložit do schránky nebo datovou schránkou).*  
Mgr. Rostislava Mourečková, Vlasty Vlasákové 938/9, 700 30 Ostrava — Jih - Bělský Les  
Obec Morávka, Morávka 125, 739 04 Pražmo — DS 5r6b2ib

2. Účastníkům řízení podle ust. § 85 odst. 2 stavebního zákona *(veřejnou vyhláškou).*

ČEZ Distribuce a.s., Teplická 874/8, 405 02 Děčín 4 - Podmokly

- č.j.001036049773

RWE Distribuční služby, s.r.o., Plynářská 499/1, 657 02 Brno

- č.j.6050/11/151

Telefónica O2 Czech Republic, a.s., Za Brumlovkou 266/2, 140 00 Praha 4

- č.j.116601/11

SmVaK Ostrava a.s., 28.října 169, 709 45 Ostrava

- č.j.9773/V000084/2012/FA

3. Dotčeným orgánům *(datovou schránkou).*

Agentura ochrany přírody a krajiny ČR, Nuselská 236/39, 140 00 Praha 4 — Nusle

- pobočka Správa CHKO Beskydy, Nádražní 36, 756 61 Rožnov p/R - DS vvediy

- č.j.4330/BE/2011

Statutární město Frýdek — Místek, Radniční 1148, 738 01 Frýdek — Místek — DS w4wbu9s

- Magistrát města Frýdku — Místku, odbor ŽP a Z - les, Palackého 115, 738 02 FM

- č.j.MMFM 98114/2011

- Magistrát města Frýdku — Místku, odbor ÚR a SŘ, Radniční 1148, 738 01 FM

4. Na vědomí *(obyčejně)* s žádostí o vyvěšení na úřední desku a po sejmutí vrátit zpět stavebnímu úřadu v Raškovicích:

Obecní úřad Raškovice - podatelny, Raškovice 207, 739 04 Pražmo

## II. — řízení o změně stavby před jejím dokončením

1. Účastníkům řízení podle ust. § 109 stavebního zákona *(doporučeně do v.rukou se zástupem, uložit jen 10 dní, nevracet, vložit do schránky nebo datovou schránkou).*

Mgr. Rostislava Mourečková, Vlasty Vlasákové 938/9, 700 30 Ostrava — Jih - Bělský Les

Obec Morávka, Morávka 125, 739 04 Pražmo — DS 5r6b2ib

ČEZ Distribuce a.s., Teplická 874/8, 405 02 Děčín 4 - Podmokly — DS v95uqfy

- č.j.001036049773

RWE Distribuční služby, s.r.o., Plynárenská 499/1, 657 02 Brno — DS jnnyjs6

- č.j.6050/11/151

Telefónica O2 Czech Republic, a.s., Za Brumlovkou 266/2, 140 00 Praha 4 — DS d79ch2h

- č.j.116601/11

SmVaK Ostrava a.s., 28.října 169, 709 45 Ostrava — DS 4xff9pv

- č.j.9773/V000084/2012/FA

2. Dotčeným orgánům *(datovou schránkou).*

Agentura ochrany přírody a krajiny ČR, Nuselská 236/39, 140 00 Praha 4 — Nusle

- pobočka Správa CHKO Beskydy, Nádražní 36, 756 61 Rožnov p/R - DS vvedyiy

- č.j.4330/BE/2011



Statutární město Frýdek — Místek, Radniční 1148, 738 01 Frýdek — Místek — DS w4wbu9s

- Magistrát města Frýdku — Místku, odbor ŽP a Z - les, Palackého 115, 738 02 FM

- č.j.MMF 98114/2011


Správní poplatek vyměřený podle zákona č.634/2004 Sb., o správních poplatcích, podle položky č.17 odst.2 správních poplatků v celkové výši 300,- Kč byl zaplacen v hotovosti dne 2.11.2011 na stvrzenku č.AM 1659624.

KÚ pro Moravskoslezský kraj Katastrální úřadův F.M. Katastrální úřad 1702/2007	Okres FRÝDEK-MÍSTEK	Obec 1702/2007	Datum 17. 7. 2005
	Mapový list XXI - 13 - G	Měřítko 1:2000	Podpis L. L. L. Číslo 1702/2005
<b>KOPIE KATASTRÁLNÍ MAPY</b>			
Vyhotoval L. L. L. 1702/2005		Dne 17. 7. 2005	

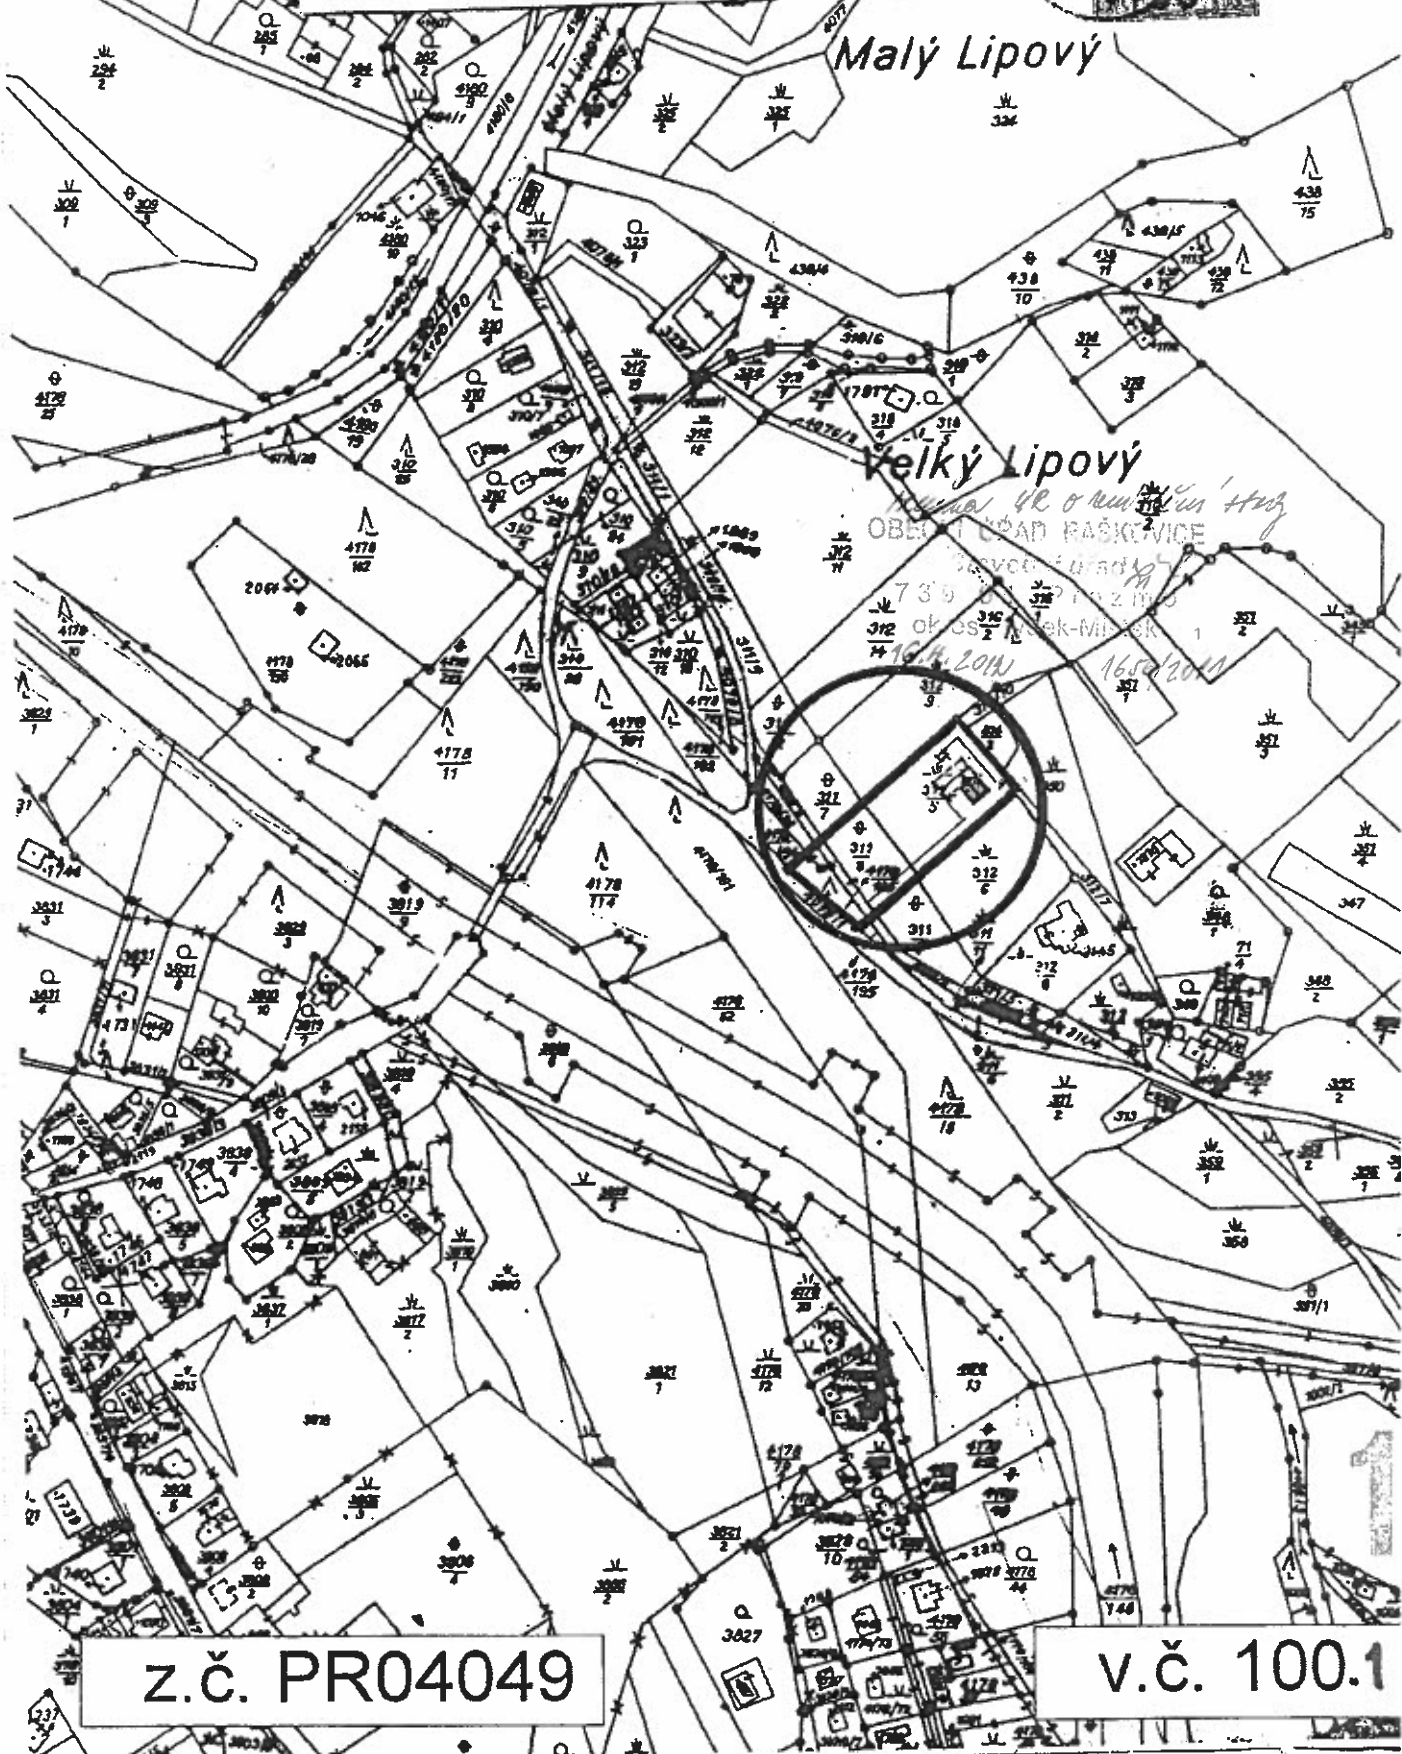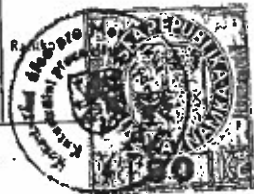


**z.č. PR04049**



**v.č. 100.1**

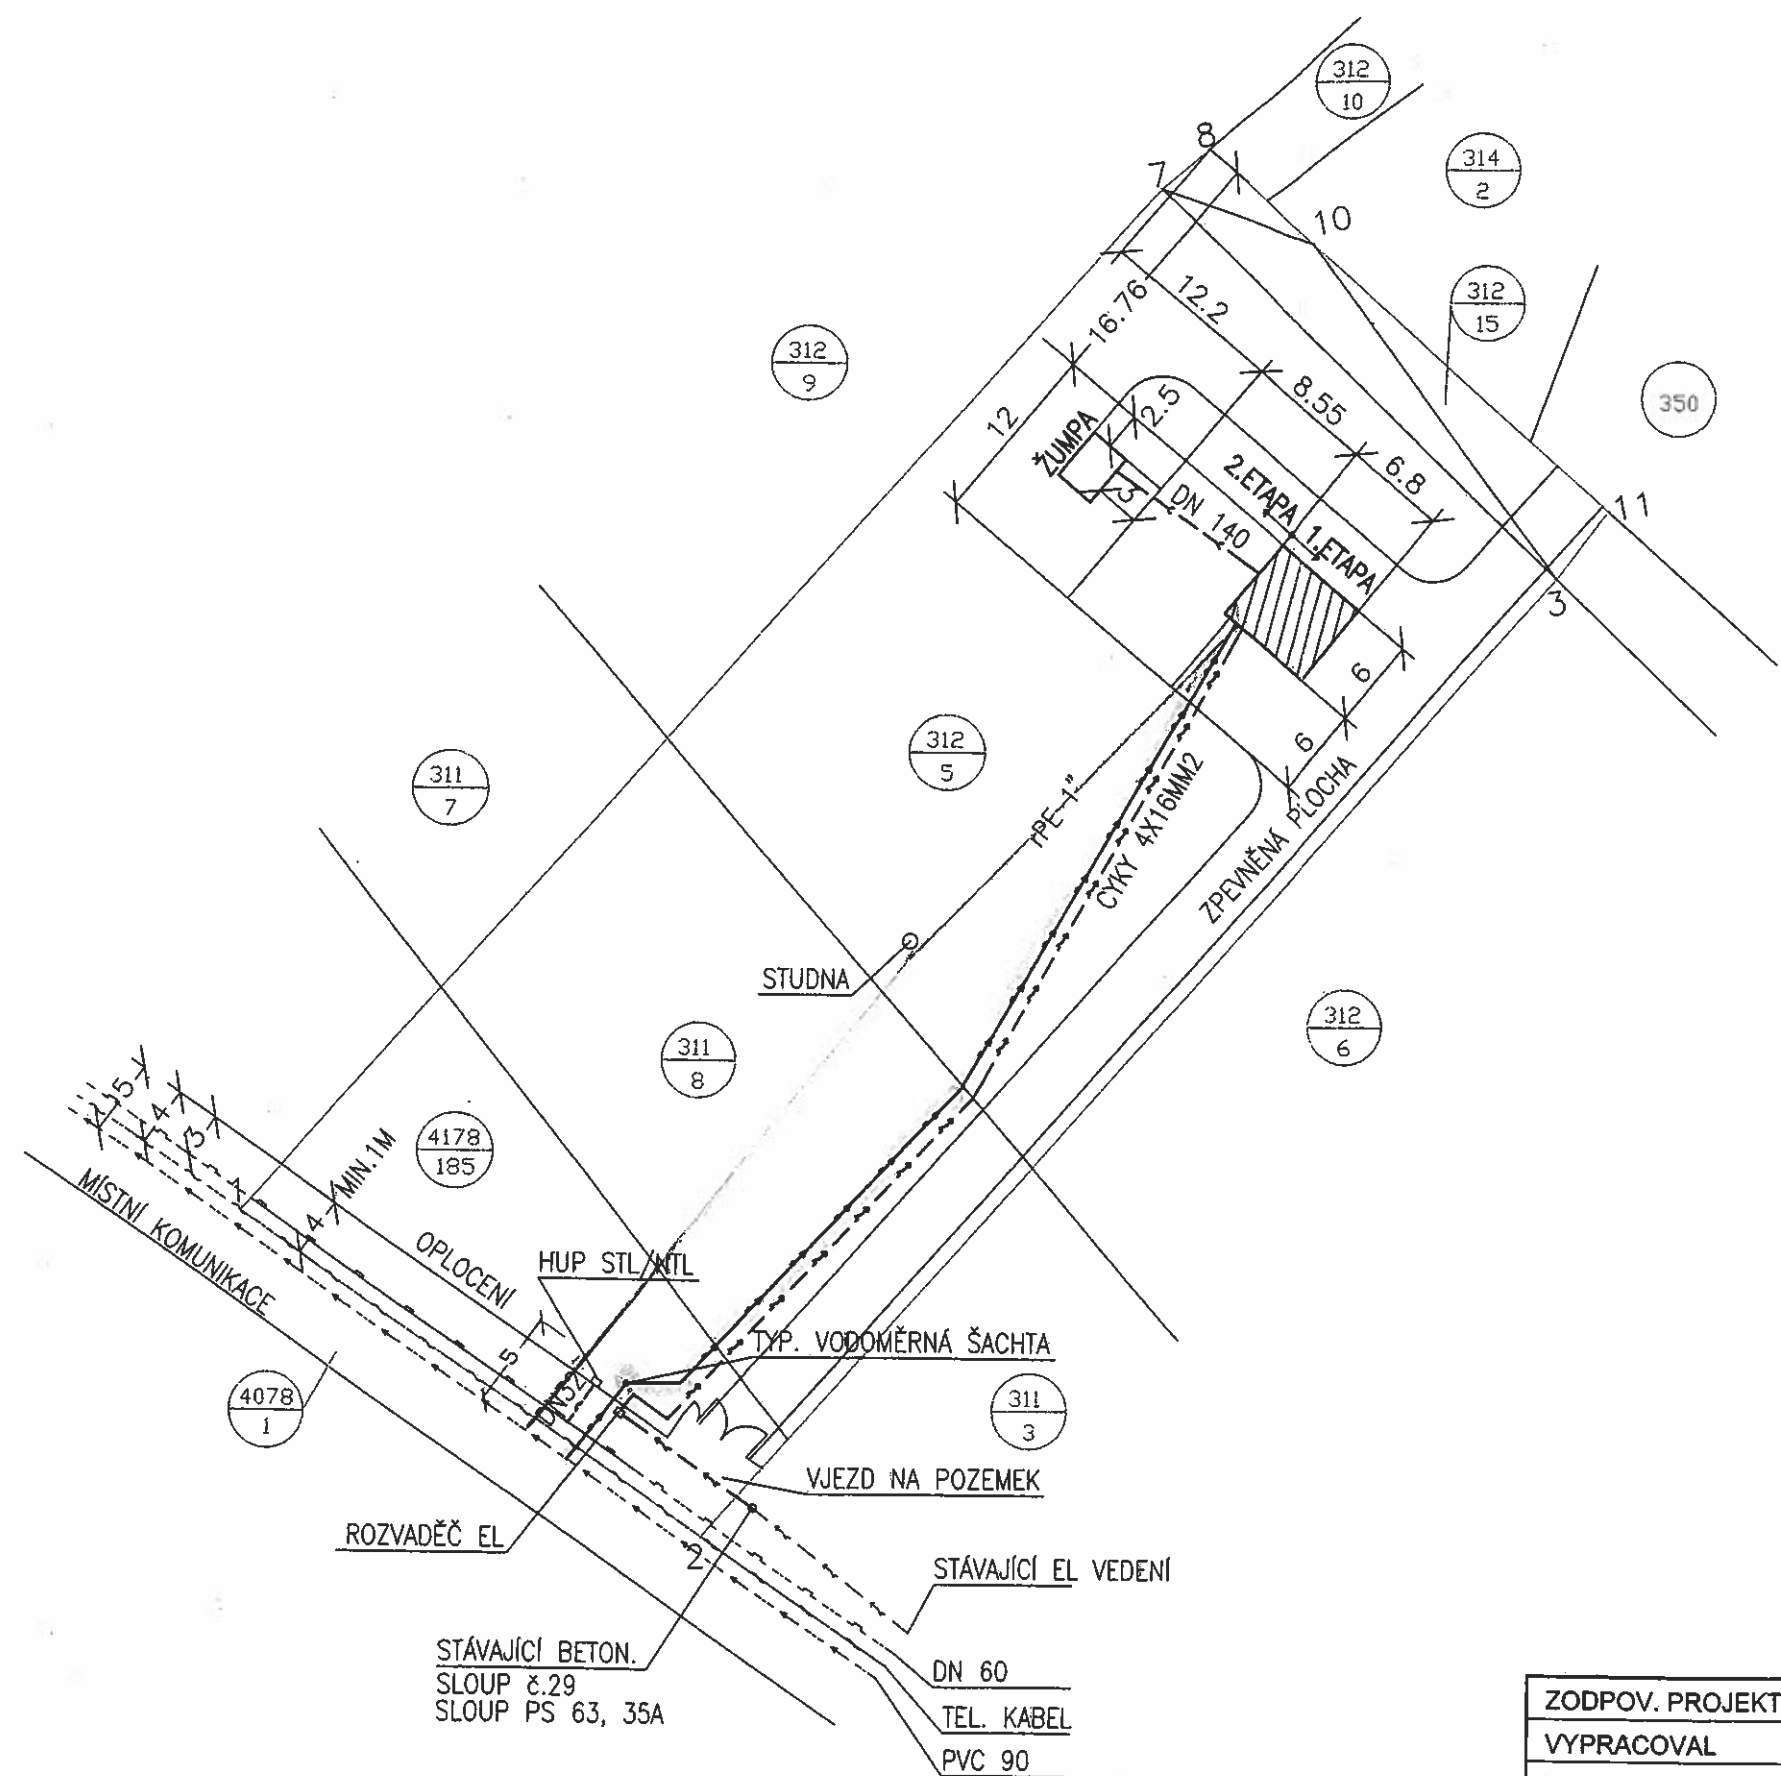





**POZNÁMKA**

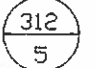 SAMOSTATNÁ ČÁST RODINNÉHO DOMU SE SAMOSTATNOU BYTOVOU JEDNOTKOU V DOBĚ ZPRACOVÁNÍ TĚTO DOKUMENTACE JE ZREALIZOVANÁ HRUBÁ STAVBA


**LEGENDA**

 ČÍSLO PARCELY  
 HRANICE PARCELY

**NAVRŽENÉ INŽENÝRSKÉ SÍTĚ**

 KANALIZ. PŘÍPOJKA  
 VODOVODNÍ PŘÍPOJKA  
 PŘÍPOJKA NN  
 PLYNOVODNÍ PŘÍPOJKA

*Ing. Václav Skópek*  
 OBECNÍ ÚŘAD BAŠKOVICE  
 Stavení č. 14  
 739 04 Proznice  
 okres Frýdek-Místek  
 16.4.2019 16/6/2019

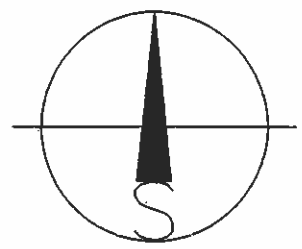

ZODPOV. PROJEKTANT	ING. VÁCLAV SKÓPEK	<b>2</b>	
VYPRACOVAL	LENKA BIJOKOVÁ		
INVESTOR	MANŽELÉ ŠKRABALOVÍ HORYMÍROVA 14 OSTRAVA 3, 700 30		
STAVBA	RODINNÝ DŮM - MORÁVKA ZMĚNA STAVBY PŘED DOKONČENÍM	POČET A4	2xA4
		STUPEŇ	DSP
		DATUM	03/2005
OBSAH VÝKRESU	SITUACE KOORDINAČNÍ	MĚŘITKO 1:500	POŘAD. ČÍSLO 100