

Obecní úřad Raškovice

stavební úřad

Raškovice 207, 739 04 Pražmo

Archivní značka: 330/A/20/2033/M/OV/přípojka

Vaše spis. zn.

Naše sp. zn. 445/2012/SÚ/OIš/330

Poř. č. 1879

Vyřizuje: Ing. Olšar

Tel 558 692 488, Fax 558 692 491

e-mail: epodatelna@raskovice.cz

Datum vyhotovení : 2012-05-17

Vypraveno dne: 18 -05- 2012

ČEZ Distribuce , a. s. , IČ 24729035

Teplická 874/8, 405 02 Děčín

zastoupená

NOVPRO FM, s. r. o. Sadová 609, 738 01 Frýdek-Místek, jednatel - Vít Novák

v zastoupení

Hudová Michaela, Politických obětí 193, 738 01 Frýdek-Místek

ÚZEMNÍ ROZHODNUTÍ VEŘEJNOU VYHLÁŠKOU A STAVEBNÍ POVOLENÍ

Dne 23. 3. 2012 podala ČEZ Distribuce , a. s. , IČ 24729035, Teplická 8/874, 405 02 Děčín zastoupena NOVPRO FM, s. r. o. , IČ 28633504, Sadová 609, 738 01 Frýdek-Místek v zastoupení Michaelou Hudovou, trvale bytem Politických obětí 193, 738 01 Frýdek-Místek (dále jen „žadatel“) žádost o vydání územního rozhodnutí o umístění stavby a zároveň dne 23. 3. 2012 podala žádost o stavební povolení na stavbu „**Morávka, Kaleta příp. NNv**“ na pozemku p. č. 3078/41 v katastrálním území Morávka.

Stavební úřad Obecního úřadu Raškovice (dále jen „stavební úřad“), jako stavební úřad věcně příslušný podle ust. § 13 odst. 1 písm. g) zákona č. 183/2006 Sb., o územním plánování a stavebním řádu (stavební zákon), ve znění pozdějších předpisů (dále jen „stavební zákon“) a místně příslušný podle ust. § 11 zákona č. 500/2004 Sb., správní řád, ve znění pozdějších předpisů (dále jen „správní řád“), po spojení územního a stavebního řízení podle ust. 78 odst. 1 stavebního zákona formou usnesení poznamenaného do spisu ze dne 5. 4. 2012 posoudil záměr podle ust. § 90 a přezkoumal podanou žádost podle ust. § 111 stavebního zákona a na základě tohoto posouzení

3. Stavba bude dokončena do 24 měsíců po nabytí rozhodnutí právní moci. Pokud stavebník v tomto termínu z vážného důvodu stavbu nedokončí, požádá stavební úřad před uplynutím lhůty k dokončení stavby o její prodloužení.
4. Stavba bude prováděna stavebním podnikatelem, který při její realizaci zabezpečí odborné vedení stavby stavbyvedoucím. Stavebník před zahájením stavby oznámí název a sídlo stavebního podnikatele, který bude stavbu provádět.
5. Stavba bude na viditelném místě označena štítkem obsahující identifikační údaje o povolené stavbě (štítek „Stavba povolena“). Štítek musí být chráněn před povětrnostními vlivy, aby údaje na něm uvedené zůstaly čitelné po celou dobu prováděné stavby.
6. Při provádění stavby je nutno dodržovat předpisy týkající se bezpečnosti a ochrany zdraví při práci.
7. Při provádění stavby budou dodržena ustanovení vyhlášky č. 268/2009 o technických požadavcích na stavby a závazná ustanovení obsažená v příslušných technických normách.
8. Zhotovitel je povinen vést stavební denník (ust. § 157 stavebního zákona a ust. § 6 vyhlášky č. 499/2006 Sb., o dokumentaci staveb, a příloha č. 5 k této vyhlášce).
9. Před zahájením stavebních prací cca 14 dnů předem bude investor informovat vlastníky pozemků.
10. Po dokončení stavby bude provedeno geometrické zaměření trasy a smlouva o zřízení věcného břemene bude vložena do katastru nemovitostí.
11. Budou splněny podmínky:
 - v dostatečném časovém předstihu bude vlastníku pozemku oznámeno zahájení stavebních prací
 - k výstavbě nebude používáno sousedního pozemku p. č. 3078/20
12. Před zahájením zemních prací je stavebník povinen zajistit vytyčení všech podzemních i nadzemních sítí technické infrastruktury, aby nedošlo k jejich případnému poškození
13. Pro dohled stavebního úřadu nad prováděním stavby jsou stanoveny kontrolní prohlídky, které budou investorem oznámeny stavebnímu úřadu.
14. Po ukončení stavby budou pozemky a nemovitosti narušené stavebními pracemi uvedeny do původního stavu a protokolárně předány vlastníkovi zpět do užívání.
15. Podle ust. § 122 odst. 1 stavebního zákona lze stavbu užívat jen na základě kolaudačního souhlasu. K žádosti se připojí přílohy uvedené v části B přílohy č. 5 vyhlášky č. 526/2006 Sb., kterou se provádějí některá ustanovení stavebního zákona ve věcech stavebního řádu, a vyhodnocení zkoušek předepsané zvláštními právními předpisy.
16. Stavební povolení pozbývá též platnosti, jestliže stavba nebude zahájena do 2 let ode dne, kdy nabylo stavební povolení právní moci.
17. Stavba nesmí být zahájena, dokud stavební povolení nenabude právní moci a vykonatelnosti.

Vzhledem k tomu, že výroky tohoto rozhodnutí vydaného ve spojeném řízení se vzájemně podmiňují, stavební úřad ve smyslu ust. § 74 odst. 1 správního řádu stanoví, že výroková část rozhodnutí, vztahující se k povolení stavby, nabude vykonatelnosti nejdříve dnem, kdy se stane pravomocnou výroková část rozhodnutí o umístění stavby.

Stavební úřad zajistil vzájemný soulad předložených závazných stanovisek dotčených orgánů vyžadovaných zvláštními předpisy a zahrnul do podmínek rozhodnutí.

Stavební úřad stanovil okruh účastníků územního řízení v souladu s ust. § 85 stavebního zákona takto:

a) podle ust. § 85 odst. 1 stavebního zákona:

- žadatel - ČEZ Distribuce , a. s.
- obec , na jejímž území nabyt požadovaný záměr uskutečněn – obec Morávka

b) podle ust. § 85 odst. 2 stavebního zákona: - vlastník pozemku nebo stavby, na kterých má být požadovaný záměr uskutečněn, není-li sám žadatelem, nebo ten, kdo má jiné věcné právo k tomuto pozemku nebo stavbě, osoby, jejichž vlastnické nebo jiné věcné právo k sousedním stavbám anebo sousedním pozemkům nebo stavbám na nich může být územním rozhodnutím přímo dotčeno a osoby, o kterých tak stanoví zvláštní předpis - Kaleta Petr, Žerava Petr, Žeravová Jana, Žeravová Martina, Povodí Odry, s. p., ČEZ Distribuce , a. s. .

V průběhu územního řízení stavební úřad podanou žádost přezkoumal z hledisek uvedených zejména v ust. § 90 stavebního zákona, posoudil žádost o vydání rozhodnutí o umístění stavby a zároveň také připojené doklady a zjistil, že uskutečněním stavby nejsou ohroženy veřejné zájmy ani nepřiměřeně omezena či ohrožena práva a oprávněné zájmy účastníků řízení. Protože stavební úřad neshledal v průběhu územního řízení důvody bránící schválení záměru umístit předmětnou stavbu v území, rozhodl tak jak je uvedeno ve výroku č. I. Tohoto rozhodnutí.

Stavební úřad současně opatřením ze dne 5. 4. 2012 oznámil v souladu s ust. § 112 odst. 1 stavebního zákona zahájení stavebního řízení účastníkům řízení, kteří jsou mu známi a dotčeným orgánům a nařídil k projednání žádosti ústní jednání, které se konalo dne 10. 5. 2012 po veřejném ústním jednání ve věci umístění stavby, o jehož průběhu byl sepsán protokol.

V této lhůtě mohli účastníci řízení uplatnit své námitky proti projektové dokumentaci, způsobu provádění a užívání stavby nebo požadavkům dotčených orgánů, pokud by bylo dotčeno vlastnické právo nebo právo založené smlouvou provést stavbu nebo opatření odpovídající věcnému břemenu k pozemku nebo stavbě. Účastníci řízení byli poučeni o tom, že mají právo dne 10. 5 2012 seznámit a vyjádřit se k podkladům pro vydání rozhodnutí. Tohoto svého oprávnění přítomní účastníci řízení využili.

Okruh účastníků stavebního řízení byl stanoven podle ust. § 109 stavebního zákona – stavebník vlastník stavby, na níž má být provedena změna či udržovací práce, není-li stavebníkem; vlastník pozemku, na kterém má být stavba prováděna, není-li stavebníkem; vlastník stavby na pozemku, na kterém má být stavba prováděna , a ten, kdo má k tomuto pozemku nebo stavbě právo odpovídající věcnému břemenu, mohou-li být jejich práva navrhovanou stavbou přímo dotčeni; vlastník sousedního pozemku nebo stavby na něm, může-li být jeho vlastnické právo navrhovanou stavbou přímo dotčeno; ten, kdo má k sousednímu pozemku právo odpovídající věcnému břemenu, může-li být toto právo navrhovanou stavbou přímo dotčeno; společenství vlastníků jednotek podle zvláštních předpisů.

Účastníky stavebního řízení byli takto stanoveni Kaleta Petr, Žerava Petr, Žeravová Jana, Žeravová Martina, Povodí Odry, ČEZ Distribuce , a. s. .

Dokument, který byl dodán do datové schránky, je doručen okamžikem, kdy se do datové schránky přihlásí osoba, která má s ohledem na rozsah svého oprávnění přístup k dodanému dokumentu.

Nepřihlásí-li se do datové schránky osoba ve lhůtě 10 dnů ode dne, kdy byl dokument dodán do datové schránky, považuje se tento dokument za doručený posledním dnem této lhůty; to neplatí, vylučuje-li jiný právní předpis náhradní doručení. Osoba, pro niž byla datová schránka zřízena, může za podmínek stanovených jiným právním předpisem žádat o určení neúčinnosti doručení.

Doručení dokumentu má stejné právní účinky jako doručení do vlastních rukou.

Nebude-li adresát při doručování zastižen, bude písemnost podle ust. § 23 odst. 1 správního řádu uložena. Adresát bude vyzván vložением oznámení o neúspěšném doručení písemnosti do domovní schránky nebo na jiné vhodné místo, aby si uloženu písemnost ve lhůtě 10 dnů vyzvednul; současně se mu sdělí, kde, odkdy a v kterou denní dobu si lze písemnost vyzvednout. Je-li to možné a nevyloučí-li to správní orgán, písemnost se po uplynutí 10 dnů vloží do domovní schránky nebo na jiné vhodné místo, jinak se vrátí správnímu orgánu, který ji vyhotovil.

Zároveň s oznámením o neúspěšném doručení písemnosti se adresát písemně poučí o právních důsledcích, které by jeho případné jednání podle § 24 odst. 1, 3 a 4 správního řádu vyvolalo nebo o možnosti postupu podle § 24 odst. 2 správního řádu. Toto poučení musí obsahovat i označení správního orgánu, který písemnost odesílá a jeho adresu.

Jestliže si adresát uloženu písemnost ve lhůtě 10 dnů ode dne, kdy byla k vyzvednutí připravena, nevyzvedne, písemnost se podle ust. § 24 odst. 1 správního řádu považuje za doručenou posledním dnem této lhůty.

Prokáže-li adresát, že si pro dočasnou nepřítomnost nebo z jiného vážného důvodu nemohl bez svého zavinění uloženu písemnost ve stanovené lhůtě vyzvednout, může za podmínek ust. § 41 správního řádu požádat odesílající správní orgán o určení neplatnosti doručení nebo okamžiku, kdy byla písemnost doručena. Požádat o určení neplatnosti doručení nebo okamžiku, kdy byla písemnost doručena, je možné do 15 dnů ode dne, kdy pominula překážka, která bránila zásilku vyzvednout, nejpozději však do jednoho roku ode dne, kdy měla být zásilka nejpozději vyzvednuta.

Jestliže bude odmítnuto převzetí zásilky, odmítnuto nebo znemožněno předání poučení nebo nebude poskytnuta součinnost nezbytná k řádnému doručení, bude písemnost považována za doručenou dnem, kdy došlo k neúspěšnému pokusu o doručení.

Doručení veřejnou vyhláškou se provede tak, že se písemnost vyvěsí na úřední desce správního orgánu, který písemnost doručuje. Patnáctým dnem po vyvěšení se písemnost považuje za doručenou, byla-li v této lhůtě splněna i povinnost, že se písemnost zveřejní též způsobem umožňující dálkový přístup.



Vedoucí stavebního úřadu
Ing. Ivan **O l š a r**

Agentura ochrany přírody a krajiny ČR, Správa CHKO Beskydy, Nádražní 36, 756 61
Rožnov pod Radhoštěm vvedyiy

Na vědomí (*obyčejně*) s žádostí o vyvěšení na úřední desku a webových stránkách správního orgánu a po sejmutí vrátit zpět stavebnímu úřadu v Raškovících:

Obecní úřad Raškovice, Raškovice 207, 739 04 Pražmo

Stavební řízení :

Účastníci řízení dle ust. § 109 odst. 1 písm a) stavebního zákona (*doporučeně do vl. rukou se zástupem uložit jen 10 dní nevracet , vložit do schránky nebo datovou schránkou*):

ČEZ Distribuce , a. s. , Teplická 874/8, 405 02 Děčín
zastoupená
Hudovou Michaelou, Politických obětí, 738 01 Frýdek-Místek

Účastníci řízení dle ust. § 109 odst. 1 písm c) až f) stavebního zákona (*doporučeně do vl. rukou se zástupem uložit jen 10 dní nevracet , vložit do schránky nebo datovou schránkou*):

Kaleta Petr, Letní 5/482, 736 01 Havířov-Šumbark
Žerava Petr, Tarnavova 3005/11, 700 30 Ostrava-Zábřeh
Žeravová Jana, Karvinská 1232/36, 736 01 Havířov-Město
Žeravová Martina, Křížíková 1229/5, 736 01 Havířov-Město
Povodí Odry, s. p., Varenská 49, 701 26 Ostrava wwit8gq
ČEZ Distribuce , a. s. , Teplická 874/8, 405 02 Děčín 4 v95uqfy

Dotčeným orgánům (*datovou schránkou*):

Statutární město Frýdek-Místek Radniční 1148, 738 01 Frýdek-Místek w4wbu9s
- Magistrát města FM, odbor ŽPaZ (les), Palackého 115, 738 02 Frýdek-Místek
Agentura ochrany přírody a krajiny ČR, Správa CHKO Beskydy, Nádražní 36, 756 61
Rožnov pod Radhoštěm vvedyiy

Na vědomí (*obyčejně*):

Obecní úřad Morávka, Morávka č. p. 125, 739 04 Pražmo - po nabytí právní moci
Obecní úřad Raškovice, Raškovice 207, 739 04 Pražmo - stavební úřad po nabytí právní moci

Správní poplatek vyměřený podle zákona č. 634/2004 Sb., o správních poplatcích, ve znění pozdějších předpisů:

položka č. 18 písm. a)..... 1 000,- Kč
položka č. 17 písm. i 1 000,- Kč

byl zaplacen dne 10. 5. 2012 na stvrzenky AM 2369386, AM 2369387.

Příloha k výkresu 4457/2012/03/02/130

14.5.2012

3032/2


Handwritten signature

OBCENÍ ÚŘAD RAŠKOVICE

Stavební úřad

739 04 Pražma

Okres Frýdek-Místek 2

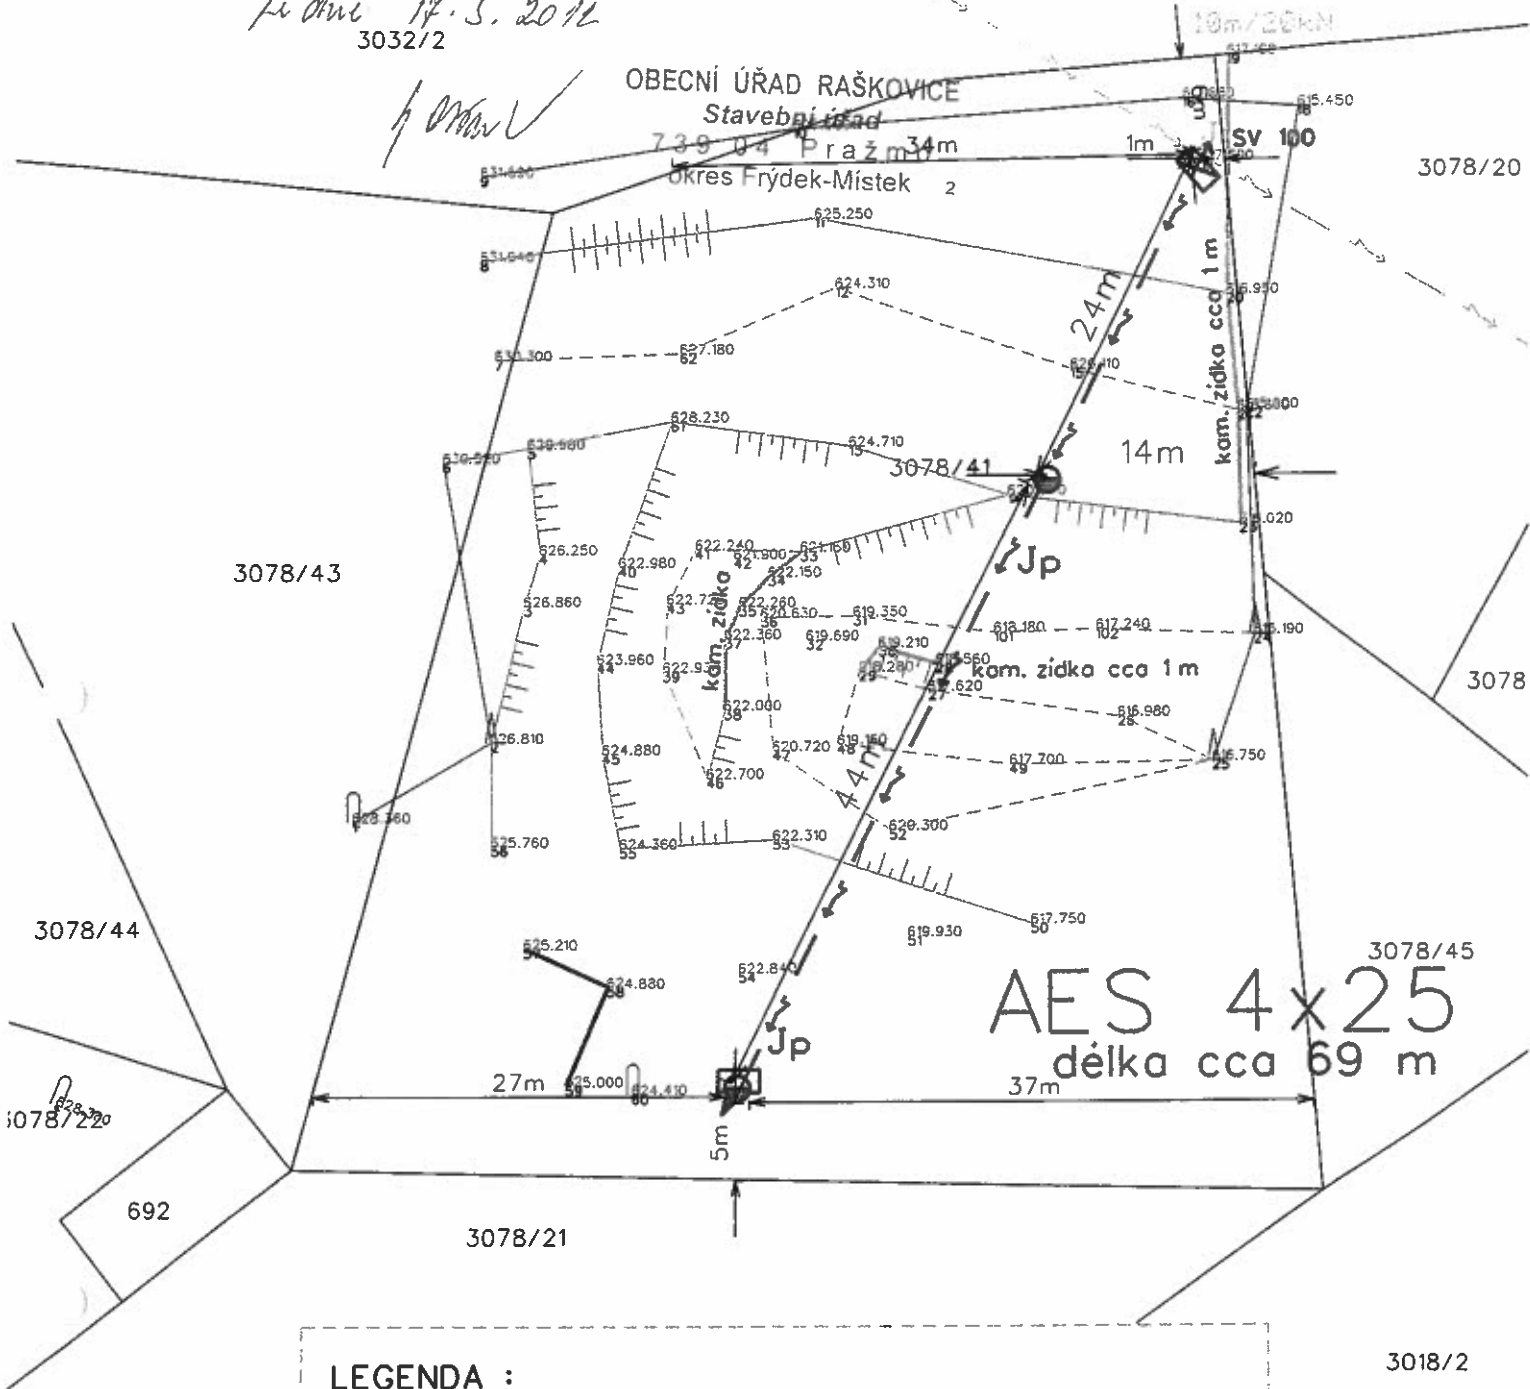

LEGENDA :



nový stav

- - - - - vzdušné vedení NN
- sloup vedení NN
- ⊠ přípojná skříň
- pojistková skříň
- ▣ rozpojovací skříň

stávající stav

- pojistková skříň
- sloup vedení NN ČEZ
- - - - - vzdušné vedení NN ČEZ
- ∧ strom
- porost

3018/2

Katastrální území: Morávka	Zpracoval:	Hudová	<i>Handwritten signature</i>	Datum:	03/2012	Investor:  ČEZ Distribuce, a. s. IČ: 247 29 035 Teplická 874/8, 405 02, Decin, Decin IV - Podmokly	
	Kreslil:	Hudová	<i>Handwritten signature</i>	Stupeň:	DUR+DSP		
	Kontroloval:	Ing. Zniščal	<i>Handwritten signature</i>	Revize:	A4		
 IČ: 646 10 080 Cello louky 126, 738 02, Frýdek-Místek	Akce:	Morávka, Kaleta příp. NNv				Formát:	A4
	Název výkresu:	situace stavby				Měřítko:	1:500
						Zakázka:	IP-12-0011986
						Číslo výkresu:	8011986 - 01