

Obecní úřad Raškovice

stavební úřad

Raškovice 207, 739 04 Pražmo

Archivní značka: 328/A/5/2018/R/OV/vodovodní řád

Vaše spis. zn.

Naše sp. zn. 443/2012/SÚ/OIš/328

Poř. č. 3335

Vyřizuje: Ing. Olšar

Tel 558 692 488, Fax 558 692 491

e-mail: epodatelna@raskovice.cz

Datum vyhotovení : 2012-08-31

Vypraveno dne: 23-09-2012

Vítek Daniel, Přátelská č. p. 504, 747 14 Markvartovice

zastoupený

Ing. Janem Mazurem, U Chodníčku č. p. 500, 738 01 Frýdek-Místek

VEŘEJNÁ VYHLÁŠKA

ROZHODNUTÍ O UMÍSTĚNÍ STAVBY

Dne 22. 3. 2012 podal Vítek Daniel, nar. 12. 2. 1969, trvale bytem Přátelská č. p. 504,747 14 Markvartovice, zastoupený Ing. Janem Mazurem, U Chodníčku č. p. 500, 738 01 Frýdek-Místek, (dále jen „žadatel“), žádost o vydání územního rozhodnutí o umístění stavby „**Prodloužení vodovodního řádu v k. ú. Raškovice**“ na pozemcích p. č. 1462/74, 1462/75, 1462/80, 169/2 a 1375/1 v katastrálním území Raškovice .

Stavební úřad Obecního úřadu Raškovice (dále jen „stavební úřad“), jako stavební úřad věcně příslušný podle ust. § 13 odst. 1 písm. g) zákona č. 183/2006 Sb., o územním plánování a stavebním řádu (stavební zákon), ve znění pozdějších předpisů (dále jen „stavební zákon“) a místně příslušný podle ust. § 11 zákona č. 500/2004 Sb., správní řád, ve znění pozdějších předpisů (dále jen „správní řád“) posoudil záměr podle ust. § 90 stavebního zákona a

s c h v a l u j e

žadateli a účastníkovi řízení podle ust. § 27 odst. 1 správního řádu

Danielu Vítkovi, nar. 12. 2. 1969, trvale bytem Přátelská č. p. 504,747 14 Markvartovice, zastoupenému

Ing. Janem Mazurem, U Chodníčku č. p. 500, 738 01 Frýdek-Místek,

podle ust. § 79 a § 92 stavebního zákona a ust. § 9 vyhlášky č. 503/2006 Sb., o podrobnější úpravě územního řízení, veřejnoprávní smlouvy a územního opatření, navržený záměr a

v y d á v á
územní rozhodnutí o umístění stavby

„Prodloužení vodovodního řádu v k. ú. Raškovice“ na pozemcích p. č. 1462/74, 1462/75, 1462/80, 169/2 a 1375/1 v katastrálním území Raškovice .

Pro umístění a projektovou přípravu stavby se stanoví tyto podmínky:

1. Liniová stavba v délce 107,00 m bude umístěna ve vybrané trase zakreslené v mapových podkladech v projektové dokumentaci v měřítku 1 : 250 v katastrálním území Raškovice. Přehledná situace v tomto měřítku je přílohou tohoto rozhodnutí. Zpracovatelem projektové dokumentace je projektant Ing. Jan Mazur, autorizovaný inženýr pro pozemní stavby, ČKAIT 1100554, U Chodníčku 500, 738 01 Frýdek-Místek.
2. Stavba musí respektovat ochranná pásma podzemních a nadzemních vedení, která se v prostoru staveniště nacházejí. V projektové dokumentaci ke stavebnímu řízení budou zapracovány podmínky jednotlivých stanovisek a vyjádření:
 - vyjádření SmVaK Ostrava a. s. ze dne 11. 10. 2011 zn. 9773/V013065/2011/FA
 - vyjádření Telefónica O2 Czech Republic, a. s. , ze dne 21. 3. 2012 č. j. 49048/12
 - vyjádření ČEZ Distribuce, a. s. ze dne 7. 10. 2011 zn. 001037464705
 - RWE Distribuční služby s. r. o. ze dne 20. 10. 2011 zn. 5000536752 – respektovat ochranná pásma plynárenského zařízení
 - vyjádření Magistrátu města Frýdku-Místku, ze dne 10. 5. 2010 č. j. MMFM 46678/2010
 - vyjádření Obce Raškovice ze dne 9. 2. 2012 zn. 1493/2011/star
3. Žadatel po nabytí právní moci tohoto rozhodnutí požádá o vydání stavebního povolení Magistrát města Frýdku-Místku, odboru ŽPaZ a přiloží spolu s doklady o vlastnictví k pozemku, projektovou dokumentací ve třech vyhotoveních zpracovanou v souladu s vyhláškou č. 499/2006 Sb., o dokumentaci a ověřenou autorizovanou osobou v oboru vodohospodářských staveb.
4. Vlastníci sousedních pozemků budou před zahájením stavebních prací v předstihu písemně informováni.
5. Souhlas s odnětím ze ZPF nebyl Magistrátem města Frýdek-Místek, OŽPaZ Palackého 115, Frýdek-Místek vydán, stavba bude realizována najednou a pozemky ZPF k nezemědělským účelům budou použity na dobu kratší než 1 rok včetně doby potřebné k jejich uvedení do původního stavu.

Toto územní rozhodnutí platí 2 roky ode dne nabytí právní moci. Podmínky územního rozhodnutí o umístění stavby platí po dobu trvání stavby. Územní rozhodnutí pozbývá platnosti, nebyla-li ve lhůtě platnosti podána úplná žádost o stavební povolení nebo bylo-li stavební nebo jiné povolovací řízení zastaveno anebo byla-li podaná žádost zamítnuta po lhůtě platnosti územního rozhodnutí. Územní rozhodnutí pozbývá platnosti též dnem, kdy stavební úřad obdrží sdělení žadatele, že upustil od záměru, ke kterému se rozhodnutí vztahuje; to neplatí, byla-li realizace záměru již zahájena.

Odůvodnění

Dne 22. 3. 2012 podal žadatel o vydání územního rozhodnutí o umístění stavby „**Prodloužení vodovodního řádu v k. ú. Raškovice**“ na pozemcích p. č. 1462/74, 1462/75, 1462/80, 169/2 a 1375/1 v katastrálním území Raškovice.

Stavební úřad opatřením ze dne 18. 4. 2012 oznámil účastníkům řízení a dotčeným orgánům zahájení územního řízení a nařídil k projednané žádosti veřejné ústní jednání na den 24. 5. 2012 o jehož průběhu byl sepsán protokol ve kterém vlastníci sousedních pozemků uplatnili požadavek být písemně informováni o zahájení stavebních prací. V této lhůtě mohli uplatnit svá závazná stanoviska dotčené orgány, námítky účastníci řízení a veřejnost připomínky.

Současně s oznámením zahájení územního řízení určil stavební úřad účastníkům řízení lhůtu pro seznámení se s podklady rozhodnutí podle ust. § 36 odst. 3 správního řádu. Tohoto oprávnění využili přítomní účastníci veřejného projednání.

Stavba je v souladu se schváleným územním plánem obce Raškovice, vyhovuje požadavkům vyhlášky č. 501/2006 Sb., o obecných požadavcích na využívání území a vyhovuje obecným technickým požadavkům na výstavbu, jež jsou stanoveny vyhláškou 268/2009 o technických požadavcích na stavby. Rozsah stavby nepodléhá posouzení z hlediska vlivů na životní prostředí podle zákona č. 100/2001 Sb., o posuzování vlivů na životní prostředí a o změně některých souvisejících zákonů, v platném znění.

Žadatel v řízení doložil souhlasy vlastníků dotčených pozemků s umístěním stavby.

Žádost byla doložena těmito doklady a podklady:

- projektovou dokumentací ve trojím vyhotovení
- snímkem katastrální mapy
- listy vlastnictví
- vyjádření SmVaK Ostrava a. s. ze dne 11. 10. 2011 zn. 9773/V013065/2011/FA
- vyjádření Telefónica O2 Czech Republic, a. s. , ze dne 21. 3. 2012 č. j. 49048/12
- vyjádření ČEZ Distribuce, a. s. ze dne 7. 10. 2011 zn. 001037464705
- RWE Distribuční služby s. r. o. ze dne 20. 10. 2011 zn. 5000536752 – respektovat ochranná pásma plynárenského zařízení
- vyjádření Magistrátu města Frýdku-Místku, ze dne 10. 5. 2010 č. j. MMFM 46678/2010
- vyjádření Obce Raškovice ze dne 9. 2. 2012 zn. 1493/2011/star

Stavební úřad zajistil vzájemný soulad předložených závazných stanovisek dotčených orgánů vyžadovaných zvláštními předpisy a zahrnul je do podmínek tohoto rozhodnutí.

Stavební úřad stanovil okruh účastníků řízení v souladu s ust. § 85 stavebního zákona následovně:

- podle ust. § 85 odst. 1 stavebního zákona:
 - žadatel - Daniel Vitek (doručováno jednotlivě)
 - Obec Raškovice

podle ust. § 85 odst.2 stavebního zákona: vlastník pozemku nebo stavby, na kterých má být požadovaný záměr uskutečněn, není-li sám žadatelem, nebo ten, kdo má jiné věcné právo k tomuto pozemku nebo stavbě , osoby, jejichž vlastnické nebo jiné věcné právo k sousedním

stavbám anebo sousedním pozemkům nebo stavbám na nich může být územním rozhodnutím přímo dotčeno, osoby, o kterých tak stanoví zvláštní právní předpis (doručováno veřejnou vyhláškou) Ing. Vítková Milena, Holinka Martin, Mecová Markéta, Peřina Jiří, Peřinová Irena, Šigut Miroslav, Šigut Radek, Zeman Petr, Zemanová Iveta, Ing.Řehák Jiří, Lesy České republiky, s. p., ČEZ Distribuce, a. s., RWE Distribuční služby s. r. o. SmVaK a. s., Telefónica O2 Czech Republic a. s. .

V průběhu řízení stavební úřad podanou žádost přezkoumal z hledisek uvedených zejména v ust. § 90 stavebního zákona, posoudil předloženou žádost o vydání rozhodnutí o umístění stavby - přílohu č. 3 vyhlášky č. 503/2006 Sb., o podrobnější úpravě územního řízení, veřejnoprávní smlouvy a územního opatření a posoudil připojené doklady podle ust. § 86 stavebního zákona a ust. § 3 vyhlášky č. 503/2006 Sb. . Zjistil, že uskutečněním stavby nejsou ohroženy veřejné zájmy ani nepřiměřeně omezena či ohrožena práva a oprávněné zájmy účastníků řízení. Protože stavební úřad v průběhu územního řízení neshledal důvody bránící schválení záměru umístit předmětnou stavbu v území, rozhodl způsobem uvedeným ve výroku tohoto rozhodnutí.

Poučení o opravném prostředku

Proti tomuto rozhodnutí se lze podle ust. § 81 odst. 1, § 83 odst.1 a § 86 odst.1 správního řádu odvolat do 15 dnů ode dne jeho doručení, ke Krajskému úřadu Moravskoslezského kraje, odboru územního plánování, stavebního řádu a kultury, podáním učiněným u Stavebního úřadu Obecního úřadu Raškovice.

Podle ust. § 82 odst.1 správního řádu je nepřipustné odvolání jen proti odůvodnění.

Podle odst. 2 téhož ustanovení musí mít odvolání náležitosti uvedené jako v ust. § 37 odst. 2 správního řádu a musí obsahovat údaje o tom, proti kterému rozhodnutí směřuje, v jakém rozsahu ho napadá a v čem je spatřován rozpor s právními předpisy nebo nesprávnost rozhodnutí nebo řízení, jež mu předcházelo. Odvolání se podává s potřebným počtem stejnopisů tak, aby jeden stejnopis zůstal správnímu orgánu a aby každý účastník dostal jeden stejnopis. Nepodá-li odvolatel potřebný počet stejnopisů, vyhotoví je Stavební úřad Obecního úřadu Raškovice, na jeho náklady.

Ostatní poučení

Toto územní rozhodnutí se podle ust. § 92 odst. 3 stavebního zákona doručuje účastníkům řízení podle ust. § 85 odst. 1 stavebního zákona a dotčeným orgánům jednotlivě. Účastníkům řízení uvedeným v ust. § 85 odst. 2 stavebního zákona se doručuje veřejnou vyhláškou.

Podle ust. § 19 odst.1 a 2 správního řádu se účastníkovi řízení nebo jiné osobě, které je doručováno podle správního řádu doručuje přednostně prostřednictvím veřejné datové sítě do zpřístupněné datové schránky. Není-li možnost písemnost doručit prostřednictvím veřejné datové sítě do datové schránky, lze ji doručit prostřednictvím provozovatele poštovních služeb, může ji doručit správní orgán sám, může být doručena prostřednictvím obecního úřadu, policejního orgánu nebo obecní policie.

Dokument, který byl dodán do datové schránky, je doručen okamžikem, kdy se do datové schránky přihlásí osoba, která má s ohledem na rozsah svého oprávnění přístup k dodanému

dokumentu.

Nepřihlásí-li se do datové schránky osoba ve lhůtě 10 dnů ode dne, kdy byl dokument dodán do datové schránky, považuje se tento dokument za doručený posledním dnem této lhůty; to neplatí, vylučuje-li jiný právní předpis náhradní doručení. Osoba, pro niž byla datová schránka zřízena, může za podmínek stanovených jiným právním předpisem žádat o určení neúčinnosti doručení.

Doručení dokumentu má stejné právní účinky jako doručení do vlastních rukou.

Nebude-li adresát při doručování zastížen, bude písemnost podle ust. § 23 odst. 1 správního řádu uložena. Adresát bude vyzván vložением oznámení o neúspěšném doručení písemnosti do domovní schránky nebo na jiné vhodné místo, aby si uloženu písemnost ve lhůtě 10 dnů vyzvednul; současně se mu sdělí, kde, odkdy a v kterou denní dobu si lze písemnost vyzvednout. Je-li to možné a nevyloučí-li to správní orgán, písemnost se po uplynutí 10 dnů vloží do domovní schránky nebo na jiné vhodné místo, jinak se vrátí správnímu orgánu, který ji vyhotovil.

Zároveň s oznámením o neúspěšném doručení písemnosti se adresát písemně poučí o právních důsledcích, které by jeho případné jednání podle § 24 odst. 1, 3 a 4 správního řádu vyvolalo nebo o možnosti postupu podle § 24 odst. 2 správního řádu. Toto poučení musí obsahovat i označení správního orgánu, který písemnost odesílá a jeho adresu.

Jestliže si adresát uloženu písemnost ve lhůtě 10 dnů ode dne, kdy byla k vyzvednutí připravena, nevyzvedne, písemnost se podle ust. § 24 odst. 1 správního řádu považuje za doručenou posledním dnem této lhůty.

Prokáže-li adresát, že si pro dočasnou nepřítomnost nebo z jiného vážného důvodu nemohl bez svého zavinění uloženu písemnost ve stanovené lhůtě vyzvednout, může za podmínek ust. § 41 správního řádu požádat odesílající správní orgán o určení neplatnosti doručení nebo okamžiku, kdy byla písemnost doručena. Požádat o určení neplatnosti doručení nebo okamžiku, kdy byla písemnost doručena, je možné do 15 dnů ode dne, kdy pominula překážka, která bránila zásilku vyzvednout, nejpozději však do jednoho roku ode dne, kdy měla být zásilka nejpozději vyzvednuta.

Jestliže bude odmítnuto převzetí zásilky, odmítnuto nebo znemožněno předání poučení nebo nebude poskytnuta součinnost nezbytná k řádnému doručení, bude písemnost považována za doručenou dnem, kdy došlo k neúspěšnému pokusu o doručení.



Vedoucí stavebního úřadu

Ing. Ivan **O l š a r**

Příloha rozhodnutí:

- 1x ověřená grafická příloha

Toto územní rozhodnutí se doručuje veřejnou vyhláškou dle ust. § 25 odst. 2 správního řádu tak, že se vyvěsí na úřední desce správního orgánu, který oznámení doručuje, tj. po dobu 15. dnů na úřední desce Obecního úřadu Raškovice na místě tomu obvyklém. Oznámení se zveřejní též způsobem umožňujícím dálkový přístup.

Patnáctým dnem po vyvěšení na úřední desce a zveřejněním na webových stránkách Obce Raškovice se písemnost považuje za doručenu. Dnem vyvěšení je den na úřední desce a webových stránkách správního orgánu, který písemnost doručuje.

Vyvěšeno dne 3 -09- 2012

Sejmuto dne.....

h.c.v. : 724/2012

Obecní úřad RAŠKOVICE
7 3 9 0 4 P r a ž m o
obec Frýdek-Místek

Podpis a razítko orgánu,
který potvrzuje vyvěšení a sejmnutí oznámení

.....

Doručí se:

Účastníkům řízení podle ust. § 85 odst. 1 stavebního zákona (*doporučeně do vl. rukou se zástupem uložit jen 10 dní nevracet, vložit do schránky nebo datovou schránkou*):

Vítek Daniel, Přátelská č. p. 504, 747 14 Markvartovice
zastoupený

Ing. Janem Mazurem, U Chodníčku č. p. 500, 738 01 Frýdek-Místek
Obec Raškovice, Raškovice č. p. 207, 739 04 Pražmo

Účastníkům řízení podle ust. § 85 odst. 2 stavebního zákona
(*veřejnou vyhláškou*)

Ing. Vítková Milena, Přátelská č. p. 504, 747 14 Markvartovice

Holinka Martin, Pražmo č. p. 197, 739 04 Pražmo

Mecová Markéta, Raškovice č. p. 279, 739 04 Pražmo

Peřina Jiří, Lískovecká č. p. 558, 738 01 Frýdek-Místek

Peřinová Irena, Lískovecká č. p. 558, 738 01 Frýdek-Místek

Šigut Miroslav, Dobrá č. p. 96, 739 51 Dobrá

Šigut Radek, Ostravská č. p. 883, 738 01 Frýdek-Místek

Zeman Petr, Raškovice č.p. 209, 739 04 Pražmo

Zemanová Iveta, Raškovice č. p. 209, 739 04 Pražmo

Ing. Řehák Jiří, Na Desátém 482/23, 702 00 Ostrava 2

Lesy České republiky, s. p., Přemyslova 1106, 501 68 Hradec Králové, e8jcfnsn
zastoupeny

Lesy České republiky, s. p. Správa toků – oblast povodí Odry, Ing. Vladimír Němčanský,
Nádražní 2811, 738 01 Frýdek-Místek
ČEZ Distribuce, a. s., Teplická 874/8, 405 02 Děčín 4 qihdk9n
RWE Distribuční služby s. r. o. Plynárenská 499/1, 657 02 Brno jnnyjs6
SmVaK a. s., 28. října 169, 70945 Ostrava 4xff9pv
Telefónica O2 Czech Republic a. s., Za Brumlovkou 266/2, 14022 Praha 4 d79ch2h
- pracoviště I. Máje 3, 709 05 Ostrava Mariánské Hory

Dotčeným orgánům (datovou schránkou):

Statutární město Frýdek-Místek Radniční 1148, 738 01 Frýdek-Místek w4wbu9s
- Magistrát města FM, odbor územního a ekonomického rozvoje, Radniční 1148, 738 22
Frýdek-Místek
- Magistrát města FM, odbor ŽPaZ (voda), Palackého 115, 738 02 Frýdek-Místek
Hasičský záchranný sbor Moravskoslezského kraje, Výškovická 40, 700 30 Ostrava –
Zábřeh spdaive
- HZS Moravskoslezského kraje, ÚO F-M, Pavlíkova 2264, 738 02 Frýdek-Místek
Agentura ochrany přírody a krajiny ČR, Správa CHKO Beskydy, Nádražní 36, 756 61
Rožnov pod Radhoštěm vvedyiy

Na vědomí (*obyčejně*) s žádostí o vyvěšení na úřední desku i elektronickou v souladu s ust. §
25 správního řádu a po sejmutí vrátit zpět stavebnímu úřadu v Raškovících:


Obecní úřad Raškovice, Raškovice č. p. 207, 739 04 Pražmo

Na vědomí (*obyčejně*):

Obecní úřad Raškovice, Raškovice 207, 739 04 Pražmo - po nabytí právní moci

Správní poplatek vyměřený podle zákona č. 634/2004 Sb., o správních poplatcích, položky
č.18 písm. a) ve výši 1000,- Kč byl zaplacen dne 24. 5. 2012 v hotovosti na stvrzenku
AM 2369389.

BUDOUCÍ VÝSTAVBA CCA 12 KS RODINNÝCH DOMŮ

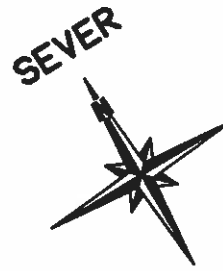

Zařízení staveniště
(sklad materiálu)

Prodloužení vodovodního řádu DN 80 GGG

Parc. črs.
1462/74

29.25

+99,45

2,75

Zemní hydrant
DN 80

Parc. črs.
152/16

oklop
+100,00

LEGENDA

STÁVAJÍCÍ INŽ. SÍTĚ

- Vzdušné vedení VN
- Vodovodní řád 80 GGG
- STL plynovod PE dn63
- Splašková kanalizace DN 300PVC
- Sdělovací kabel O2

NOVĚ BUDOVANÉ INŽ. SÍTĚ

- Prodloužení vodovodního řádu DN 80 GGG délky 107m

OSTATNÍ OZNAČENÍ


- Hranice parcel
- Městní komunikace



Dotčené parcely: 1462/74, 1462/75, 1462/80, 1375/1, 189/2

Zodp. projektant.....Ing. Jan Mazur Projektant.....Petr Gnida, Ivo Nežžil	GAMA RD s.r.o.	
Stavebník: Vřtek Daniel Bytem: Přátelská 504, 747 14 Markvartovice	paré č. 7	tel. 608 381 801
Stavba "Prodloužení vodovodního řádu v k.ú. Raškovice"	datum 08/2011	čfs. zak. 329
Výkres	SITUAČNÍ NAKRES	měř. 1:250 č.výk. 03

parc. črs.
153

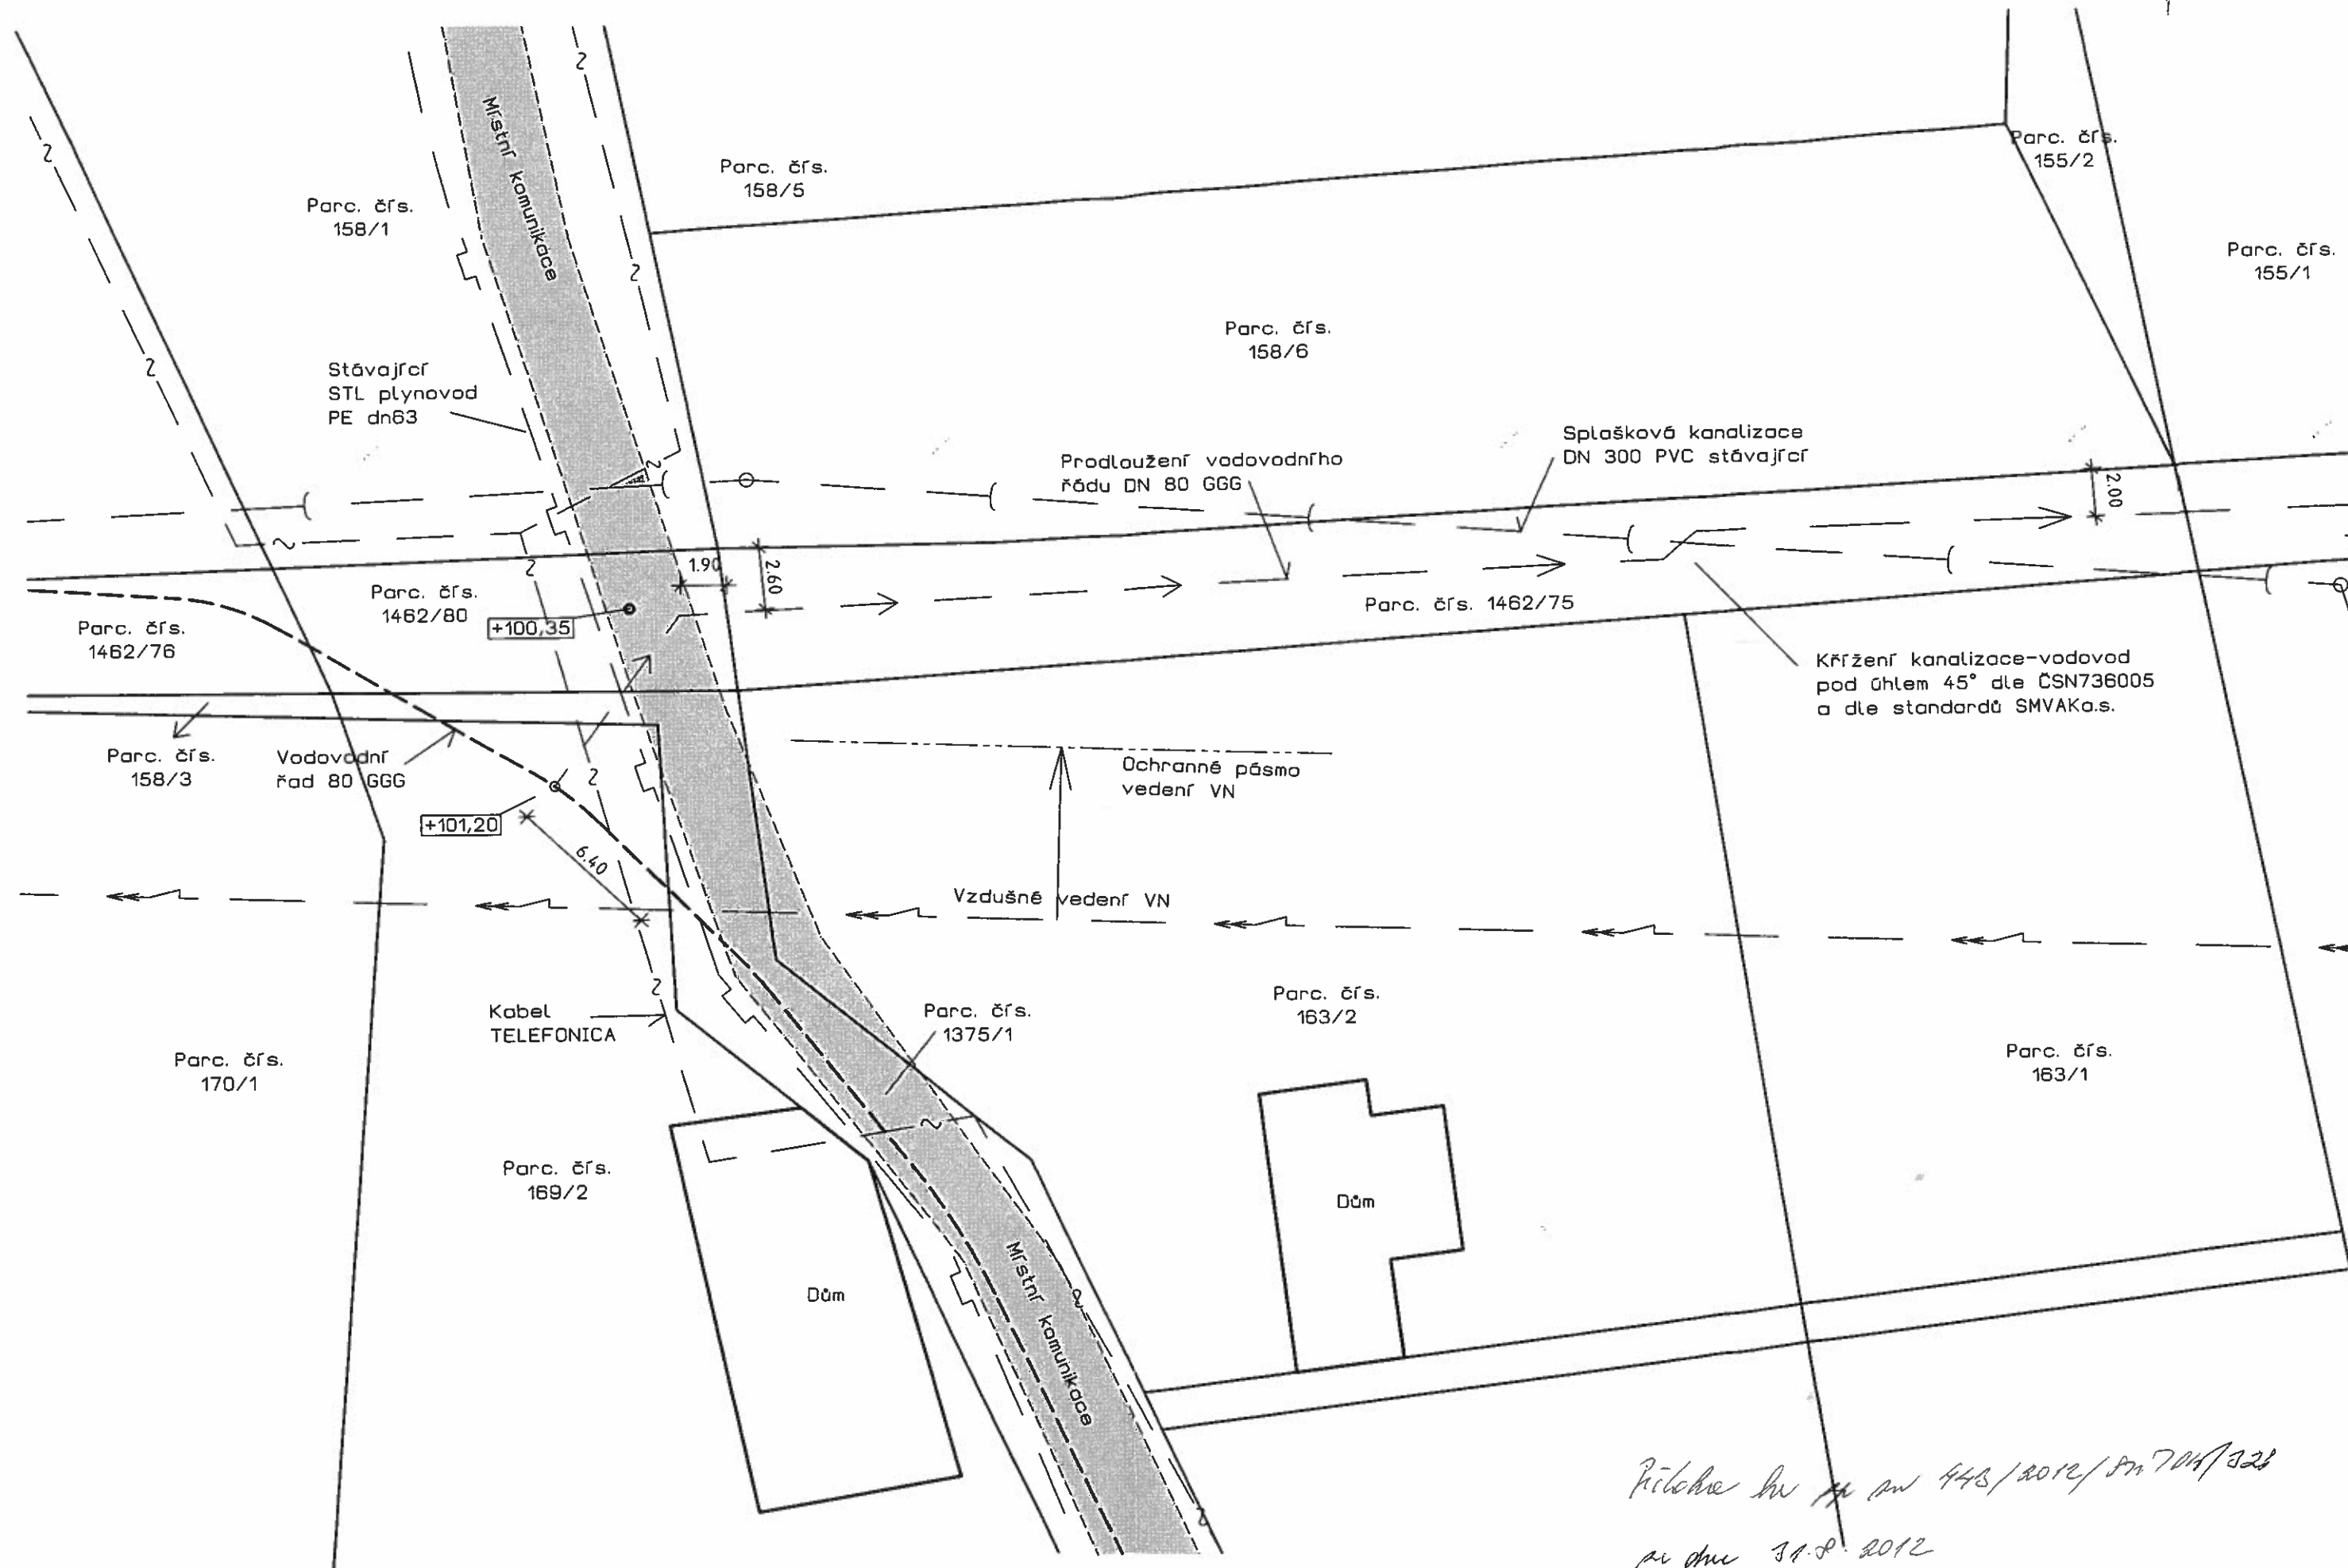

Průběh č. 448/2012/Sm 704/328

ze dne 31.8.2012

OBCNÍ ÚRAD RAŠKOVICE
 Stavební úřad
 739 04 Pražmo
 okres Frýdek-Místek 2

