

Obecní úřad Raškovice
stavební úřad
Raškovice 207, 739 04 Pražmo

Archivní značka: 328/A/5/2018/R/RD/AR

Vaše sp.zn:

Naše sp.zn: 1303/2012/SÚ/Hra/328

Datum vyhotovení: 18.12.2012

Poř.č.: 4938/12

Vyřizuje: Hrabcová Jana

Tel 558 692 279, 724 906 846, Fax 558 692 220

Vypraveno dne: 19.12.2012

e-mail:epodatelna@raskovice.cz

KROKER Lukáš,

Píšť 552, 747 18 Píšť

VEŘEJNÁ VYHLÁŠKA
ROZHODNUTÍ O UMÍSTĚNÍ STAVBY

Dne 3.10.2012 podal Lukáš Kroker, nar. 25.7.1982, trvale bytem Píšť 552, PSČ 747 18 (dále též „žadatel“), žádost o vydání územního rozhodnutí o umístění stavby „Vrtaná studna a domovní čistírna odpadních vod u budoucího rodinného domu“ včetně domovní vodovodní přípojky a domovní kanalizační přípojky na pozemku parc.č. 93/11 v katastrálním území Raškovice (dále též „záměr“ nebo „stavba“).

Stavební úřad Obecního úřadu Raškovice (dále jen „stavební úřad“), jako stavební úřad věcně příslušný podle ust. § 13 odst. 1 písm. g) zákona č. 183/2006 Sb., o územním plánování a stavebním řádu (stavební zákon), ve znění pozdějších předpisů (dále jen „stavební zákon“) a místně příslušný podle ust. § 11 zákona č. 500/2004 Sb., správní řád, ve znění pozdějších předpisů (dále jen „správní řád“) posoudil záměr podle ust. § 90 stavebního zákona a

účastníkovi řízení podle ust. § 27 odst. 1 správního řádu

Lukáši Krokerovi, nar. 25.7.1982, trvale bytem Píšť 552, 747 18 Píšť

(dále též „žadatel“)

podle ust. § 79 a 92 stavebního zákona a ust. § 9 vyhlášky č. 503/2006 Sb., o podrobnější úpravě územního řízení, veřejnoprávní smlouvy a územního opatření, navržený záměr schvaluje a vydává

územní rozhodnutí o umístění stavby

„Vrtaná studna a domovní čistírna odpadních vod u budoucího rodinného domu“ včetně domovní vodovodní přípojky a domovní kanalizační přípojky na pozemku parc.č. 93/11 v katastrálním území Raškovice.

Popis stavby:

- Vrtaná studna včetně domovní vodovodní přípojky:
Jedná se vrtanou domovní studnu 300 mm s PVC pažením o průměru 160 mm. Dále půjde o vodovodní potrubí DN 25 mm o délce cca 9 m k zásobování budoucího rodinného domu na pozemku parc.č. 93/11 v k.ú. Raškovice. Předpokládaná hloubka jímacího vrtu od povrchu terénu na dno je cca 22 m.
- Domovní čistírna odpadních vod (dále též „ČOV“) včetně domovní kanalizační přípojky:
Stavba ČOV - typ GONAP 5 Pa pro 2 – 6 EO z polypropylenu, průměr ČOV 1,1 m, H = 2,5 m; kontrolní šachta Wawin DN 315; vsakovací šachta – betonová skruž DN 800, H = 2,5 m. Domovní kanalizační přípojka bude z PVC – DN 150 dl. cca 27 m. Stavba bude sloužit pro budoucí rodinný dům na pozemku parc.č. 93/11 v k.ú. Raškovice.

Pro umístění stavby se stanoví tyto podmínky:

1. Stavba bude umístěna na pozemku parc.č. 93/11 v katastrálním území Raškovice (druh pozemku dle katastru nemovitostí – trvalý travní porost) tak, jak je zakresleno v situačních výkresech v měř. 1:400 (pro stavbu vrtané studny a domovní vodovodní přípojky) a v situačním výkresu „Situace“ v měřítku 1:300 (pro stavbu ČOV včetně domovní kanalizační přípojky), které jsou nedílnou součástí tohoto rozhodnutí.
2. Projektová dokumentace stavby, resp. staveb, bude vypracována v souladu s vyhláškou č.499/2006 Sb., o dokumentaci staveb oprávněnou osobou pro projektování vodních staveb a bude respektován závěr odborného hydrogeologického posudku, který vypracoval RNDr. Miroslav Konečný, CSc., odborná způsobilost v hydrogeologii č. 1986/2005; projektová dokumentace bude zpracována v souladu s podmínkami tohoto územního rozhodnutí.
3. Před zahájením zemních prací je stavebník povinen zajistit vytyčení všech podzemních i nadzemních sítí, aby nedošlo k jejich případnému poškození; podmínky jednotlivých vlastníků, resp. správců jednotlivých inženýrských sítí budou dodrženy.
4. Domovní vodovodní a kanalizační přípojka bude provedena podle předložené dokumentace v územním řízení; případné změny stavby nesmí být provedeny bez předchozího projednání podle stavebního zákona.

Odůvodnění

Dne 3.10.2012 podal Lukáš Kroker, nar. 25.7.1982, trvale bytem Pišť 552, PSČ 747 18 (dále též „žadatel“), žádost o vydání územního rozhodnutí o umístění stavby „Vrtaná studna a domovní čistírna odpadních vod u budoucího rodinného domu“ včetně domovní vodovodní přípojky a domovní kanalizační přípojky na pozemku parc.č. 93/11 v katastrálním území Raškovice (dále též „záměr“ nebo „stavba“). Dnem podání žádosti bylo zahájeno územní řízení.

Žádost byla doložena těmito doklady a podklady:

- Dokumentace stavby (staveb) podle přílohy č. 4 vyhlášky č. 503/2006 Sb., o podrobnější úpravě územního řízení, veřejnoprávní smlouvy a územního opatření, včetně odborných hydrogeologických posudků, které vypracoval RNDr. Miroslav Konečný, CSc. v dubnu 2012;
- Stanovisko a sdělení Krajského úřadu, odboru životního prostředí a zemědělství, č.j. MSK 97417/2012 ze dne 23.7.2012;
- Závazné stanovisko Magistrátu města Frýdku-Místku, odboru životního prostředí a zemědělství, č.j. MMFM 55943/2012 ze dne 30.5.2012 (vodní hospodářství) a č.j. MMFM 100457/2012 ze dne 17.9.2012 (správa lesů);
- Stanovisko spol. Severomoravské vodovody a kanalizace Ostrava, a.s., zn. 9773/V005230/2012/LE ze dne 25.4.2012;

- Vyjádření spol. ČEZ Distribuce, a.s., zn. 0100050862 ze dne 19.4.2012;
- Vyjádření spol. Telefónica Czech Republic, a.s., č.j. 65473/12 ze dne 16.4.2012;
- Stanovisko spol. RWE Distribuční služby, s.r.o., zn. 5000616234 ze dne 16.4.2012.

Stavební úřad opatřením ze dne 12.10.2012 podle ust. § 87 odst. 1 stavebního zákona oznámil zahájení územního řízení. K projednání žádosti nařídil veřejné ústní jednání na den 20.11.2012 a současně v oznámení upozornil, že závazná stanoviska dotčených orgánů, námítky účastníků řízení a připomínky veřejnosti mohou být uplatněny nejpozději při veřejném ústním jednání, jinak k nim nebude přihlédnuto.

Účastníci řízení byli rovněž v opatření poučeni o tom, že mají právo nejpozději dne 20.11.2012 při nařízeném veřejném ústním jednání seznámit se a vyjádřit se k podkladům pro vydání rozhodnutí. O průběhu veřejného ústního jednání byl sepsán protokol.

Stavební úřad stanovil okruh účastníků územního řízení v souladu s ust. § 85 stavebního zákona, podle něhož jsou účastníky územního řízení žadatel – Kroker Lukáš a obec, na jejímž území má být požadovaný záměr uskutečněn - Obec Raškovice (účastníci řízení podle ust. § 85 odst. 1 stavebního zákona). Dále vlastník pozemku nebo stavby, na kterých má být požadovaný záměr uskutečněn, není-li sám žadatelem, nebo ten, kdo má jiné věcné právo k tomuto pozemku nebo stavbě, nejde-li o případ uvedený v písmenu d) § 85 stavebního zákona, osoby, jejichž vlastnické nebo jiné věcné právo k sousedním stavbám anebo sousedním pozemkům nebo stavbám na nich může být územním rozhodnutím přímo dotčeno, osoby, o kterých tak stanoví zvláštní předpis, společenství vlastníků jednotek podle zvláštního právního předpisu; v případě, že společenství vlastníků jednotek podle zvláštního předpisu nemá právní subjektivitu, vlastník, jehož spoluvlastnický podíl na společných částech domu činí více než jednu polovinu – Obec Raškovice, Kanichová Anna, Kanichová Zdenka, Kanich Štefan, Poncza Stanislav, Ponczová Dagmar, Moravskoslezský kraj – Správa silnic Moravskoslezského kraje, příspěvková organizace, Uherek Václav, Uherková Anna, Uherková Lucie, Uherková Simona, Adamec Antonín, Borský Bohuslav, Borská Terezie, Zajícová Marie, Kresta Václav, Kirschnerová Pavlína, Inderský Petr, Skalická Eva, Česká republika, Lesy České republiky, s.p., Mičulková Romana, Sysalová Marie, Ožana Václav, Ožanová Gabriela, Oborný Lubor Ing., Oborná Olga, Oborný Lubor, Martikán Milan, Martikánová Sylva, Obec Pražmo, Pavlas Petr, Pavlas Radek, Kaňok Jiří, Novák Vítězslav Ing., Ph.D., Nováková Jitka Ing., ČEZ Distribuce a.s., RWE Distribuční služby s.r.o. (účastníci řízení podle ust. § 85 odst. 2 stavebního zákona).

V průběhu územního řízení nebyly podány žádné připomínky veřejnosti, žádné námítky účastníků řízení ani závazná stanoviska dotčených orgánů. Rovněž oprávnění vyjádřit se k podkladům rozhodnutí nikdo z účastníků územního řízení nevyužil.

Předmětná stavba je umístěna podle schváleného/platného Územního plánu Obce Raškovice v zastavitelném území, v urbanizované zóně bydlení, která zahrnuje území s nízkopodlažní zástavbou rodinných domů případně s doplňujícími funkcemi hospodářskými a rekreačními a nezbytnou technickou vybaveností.

Stavební úřad přezkoumal podanou žádost o vydání rozhodnutí o umístění stavby a posoudil záměr žadatele podle § 90 stavebního zákona. Shledal, že záměr je v souladu s vydanou územně plánovací dokumentací Obce Raškovice, s cíli a úkoly územního plánování, zejména s charakterem území, s požadavky na ochranu architektonických a urbanistických hodnot v území, s požadavky stavebního zákona a jeho prováděcích předpisů, zejména s vyhláškou č. 501/2006 Sb., o obecných požadavcích na využívání území, ve znění pozdějších předpisů, dále s požadavky na veřejnou dopravní a technickou infrastrukturu, s požadavky zvláštních právních předpisů a se stanovisky dotčených orgánů podle zvláštních předpisů, kdy případně požadavky dotčených orgánů, vztahující se k další přípravě a realizaci záměru a zejména pro projektovou přípravu stavby, byly zkoordinovány a zahrnuty do podmínek tohoto rozhodnutí. Stavební úřad dále shledal, že záměr je rovněž v souladu s ochranou práv a právem chráněných zájmů účastníků řízení.

Vzhledem k výše uvedenému rozhodl stavební úřad tak, jak je uvedeno ve výroku tohoto rozhodnutí.

Poučení o povolení a ohlášení stavby

Stavba vrtané studny a ČOV smí být realizována až po vydání stavebního povolení a povolení k odběru vody, respektive po nabytí právní moci těchto povolení (příp. po ohlášení stavby). Povolení vydává Magistrát města Frýdku-Místku, odbor životního prostředí a zemědělství, na základě návrhu žadatele. Podkladem pro vydání stavebního povolení (příp. ohlášení) je mimo jiné toto územní rozhodnutí v právní moci.

Stavba domovní vodovodní a kanalizační přípojky od studny a od ČOV po budoucí rodinný dům v délce do 50 m nevyžaduje dle ust. § 103 odst. 1 písm. b) bodu 8 stavebního zákona stavební povolení ani ohlášení a pro její realizaci postačí územní rozhodnutí.

Poučení o provádění stavby

Dle § 160 odst. 1 stavebního zákona může provádět stavbu jako zhotovitel jen stavební podnikatel, který při její realizaci zabezpečí odborné vedení provádění stavby stavbyvedoucím, pokud v odstavci 3 a 4 tohoto ust. není stanoveno jinak. Dále je povinen zabezpečit, aby práce na stavbě, k jejichž provádění je předepsáno zvláštní oprávnění, vykonávaly jen osoby, které jsou držiteli takového oprávnění.

Dle § 160 odst. 2 stavebního zákona je zhotovitel stavby povinen provádět stavbu v souladu s rozhodnutím nebo jiným opatřením stavebního úřadu a s ověřenou projektovou dokumentací, dodržet obecné požadavky na výstavbu, popřípadě jiné technické předpisy a technické normy a zajistit dodržování povinností k ochraně života, zdraví, životního prostředí a bezpečnosti práce vyplývajících ze zvláštních právních předpisů.

Dle § 160 odst. 3 a 4 stavebního zákona může svépomocí stavebník sám pro sebe provádět stavby, terénní úpravy, zařízení a udržovací práce uvedené v § 103 a 104 pokud zajistí stavební dozor, není-li pro takovou činnost sám odborně způsobilý. Jde-li však o stavbu pro bydlení nebo změnu stavby, která je kulturní památkou, je stavebník povinen zajistit odborné vedení provádění stavby stavbyvedoucím.

Poučení o opravném prostředku

Proti rozhodnutí se podle ustanovení § 81 odst. 1, § 83 odst. 1 a § 86 odst. 1 správního řádu mohou účastníci řízení odvolat do 15 dnů ode dne jeho oznámení podáním učiněným u Stavebního úřadu Obecního úřadu Raškovice. Příslušným odvolacím orgánem je Krajský úřad Moravskoslezského kraje, odbor územního plánování, stavebního řádu a kultury, 28. října 117, 702 18 Ostrava.

Podle ustanovení § 82 odst. 1 správního řádu je nepřipustné odvolání jen proti jeho odůvodnění. Podle odst. 2 téhož ustanovení musí mít odvolání náležitosti uvedené v ust. § 37 odst. 2 správního řádu a musí obsahovat údaje o tom, proti kterému rozhodnutí (usnesení) směřuje, v jakém rozsahu ho napadá a v čem je spatřován rozpor s právními předpisy nebo nesprávnost rozhodnutí (usnesení) nebo řízení, jež mu předcházelo. Odvolání se podává s potřebným počtem stejnopisů tak, aby jeden stejnopis zůstal správnímu orgánu a aby každý účastník dostal jeden stejnopis. Nepodá-li odvolatel potřebný počet stejnopisů, vyhotoví je stavební úřad, na jeho náklady.

Poučení o době platnosti územního rozhodnutí

Podle ust. § 93 odst. 1 stavebního zákona územní rozhodnutí o umístění stavby, změně využití území, změně stavby a o dělení nebo scelování pozemků platí 2 roky ode dne nabytí právní moci, nestanoví-li stavební úřad v odůvodněných případech lhůtu delší.

Podle ust. § 92 odst. 2 stavebního zákona podmínky územního rozhodnutí o umístění stavby, změně využití území nebo změně stavby platí po dobu trvání stavby či zařízení nebo užívání území, nedošlo-li z povahy věci k jejich konzumaci.

Podle ust. § 92 odst. 3 stavebního zákona dobu platnosti územního rozhodnutí může stavební úřad na odůvodněnou žádost prodloužit; podáním žádosti se běh lhůty platnosti rozhodnutí staví.

Podle ust. § 93 odst. 4 stavebního zákona územní rozhodnutí pozbývá platnosti, nebyla-li ve lhůtě platnosti podána úplná žádost o stavební povolení, ohlášení nebo jiné obdobné rozhodnutí podle tohoto zákona nebo zvláštních právních předpisů, nebylo-li započato s využitím území pro stanovený účel, nebo bylo-li stavební nebo jiné povolení řízení zastaveno anebo byla-li podaná žádost zamítnuta po lhůtě platnosti územního rozhodnutí.

Podle § 93 odst. 5 stavebního zákona územní rozhodnutí pozbývá platnosti též dnem, kdy stavební úřad obdržel sdělení žadatele, že upustil od záměru, ke kterému se rozhodnutí vztahuje; to neplatí, byla-li realizace záměru již zahájena.

Ostatní poučení

Dle ust. § 92 odst. 3 stavebního zákona se územní rozhodnutí, je-li v území vydán územní plán nebo regulační plán, doručuje účastníkům řízení uvedeným v § 85 odst. 1 a dotčeným orgánům jednotlivě. Účastníkům řízení uvedeným v § 85 odst. 2 se doručuje územní rozhodnutí veřejnou vyhláškou.


Podle ust. § 72 odst. 1 správního řádu se rozhodnutí oznamuje účastníkům řízení doručením stejnopisu jeho písemného vyhotovení do vlastních rukou. Doručení se provede buď pomocí veřejné datové sítě do datové schránky, prostřednictvím provozovatele poštovních služeb nebo jej provede sám správní orgán, který písemnost vyhotovil.

Dokument, který byl dodán do datové schránky, je doručen okamžikem, kdy se do datové schránky přihlásí osoba, která má s ohledem na rozsah svého oprávnění přístup k dodanému dokumentu. Nepřihlásí-li se do datové schránky oprávněná osoba ve lhůtě do 10 dnů ode dne, kdy byl dokument dodán do datové schránky, považuje se tento dokument za doručený posledním dnem této lhůty. Doručení dokumentu do datové schránky má stejné právní účinky jako doručení do vlastních rukou.

Pokud při doručování prostřednictvím provozovatele poštovních služeb nebude adresát zastižen, bude písemnost podle ust. § 23 odst. 1 téhož zákona uložena. Jestliže si adresát uloženou písemnost ve lhůtě 10 dnů ode dne, kdy byla k vyzvednutí připravena, nevyzvedne, písemnost se podle ust. § 24 odst. 1 téhož zákona považuje za doručenou posledním dnem této lhůty.

Doručení veřejnou vyhláškou se podle § 25 odst. 2 správního řádu provede tak, že se písemnost, popřípadě oznámení o možnosti převzít písemnost, vyvěsí na úřední desce správního orgánu, který písemnost doručuje. Písemnost nebo oznámení se zveřejní též způsobem umožňujícím dálkový přístup. Patnáctým dnem po vyvěšení se písemnost považuje za doručenou, byla-li v této lhůtě splněna i povinnost zveřejnění též způsobem umožňujícím dálkový přístup.

Za správnost vyhotovení:
referent stavebního úřadu
Jana Hrabcová



vedoucí stavebního úřadu
Ing. Ivan O l š a r, v.r.

Příloha:

- ověřený situační výkres pro stavbu vrtané studny včetně domovní vodovodní přípojky v měřítku 1:400 (popř. v kopii)
- ověřený situační výkres „Situace“ pro stavbu ČOV včetně domovní kanalizační přípojky v měřítku 1:300 (popř. v kopii)

Tato písemnost musí být vyvěšena nejméně po dobu 15 dnů na úřední desce Obecního úřadu Raškovice.

Dnem vyvěšení je den vyvěšení na úřední desce správního orgánu, který písemnost doručuje. Písemnost se zveřejní též na elektronické úřední desce www.raškovice.cz. Patnáctým dnem po vyvěšení se písemnost považuje za doručenu. Tímto dnem nastupují právní účinky doručení (např. právní účinky na běh lhůt).

Ev.č.: 193/2012 Vyvěšeno dne: 21-12-2012 Doručeno dne: 5.1.2013

Sejmuto:

- z úřední desky dne:.....
- z el. úřední desky dne:.....

Obecní úřad RAŠKOVICE
73904 PRAŽMO
okres Frýdek-Místek
Dej

Doručí se:

Účastníkům řízení:

1. podle ust. § 85 odst. 1 stavebního zákona (*doporučeně do vl.rukou – do DS nebo na Z doručenu, se zástupem, vložit do schránky*):

- podle ust. § 85 odst. 1 písm. a) stavebního zákona:
Kroker Lukáš, Píšť 552, 747 18 Píšť
- podle ust. § 85 odst. 1 písm. b) stavebního zákona:
Obec Raškovice, Raškovice 207, 739 04 Pražmo

2. podle ust. § 85 odst. 2 písm. a) stavebního zákona (*veřejnou vyhláškou*):

-

3. podle ust. § 85 odst. 2 písm. b) stavebního zákona (*veřejnou vyhláškou*):

- Obec Raškovice, Raškovice 207, 739 04 Pražmo
- Kanichová Anna, Na Pořiči 1894/46, 110 00 Praha 1
- Kanichová Zdenka, Bravantice 51, 742 81 Bravantice
- Kanich Štefan, Bravantice 51, 742 81 Bravantice
- Poncza Stanislav, U Důlníáku 230/26, 717 00 Ostrava 17
- Ponczoová Dagmar, U Důlníáku 230/26, 717 00 Ostrava 17
- Moravskoslezský kraj, 28. října 2771/117, 702 00 Ostrava 2 – Správa silnic Moravskoslezského kraje, příspěvková organizace, Úprkova 795/1, 702 23 Ostrava - Přívoz
- Uherek Václav, Raškovice 0109, 739 04 Pražmo
- Uherková Anna, Raškovice 0109, 739 04 Pražmo
- Uherková Lucie, M. Chasáka 3142, 738 01 Frýdek-Místek 1
- Uherková Simona, Gerasimovova 1785/10, 700 30 Ostrava 30
- Adamec Antonín, Raškovice 352, 739 04 Pražmo
- Borský Bohuslav, Raškovice 380, 739 07 Raškovice
- Borská Terezie, Raškovice 380, 739 07 Raškovice
- Zajícová Marie, Raškovice 105, 739 04 Pražmo
- Kresta Václav, Raškovice 0112, 739 04 Pražmo
- Kirschnerová Pavlína, Raškovice 0108, 739 04 Pražmo
- Inderský Petr, Varenská 2934/22, 702 00 Ostrava 2
- Skalická Eva, Dlouhá třída 473/23, 736 01 Havířov 1
- Česká republika, Lesy České republiky, s.p., Přemyslova 1106/19, 501 68 Nový Hradec Králové
- Mičulková Romana, Bezručova 442, 738 01 Frýdek-Místek 1
- Sysalová Marie, Bezručova 1771, 738 01 Frýdek-Místek
- Ožana Václav, Pražmo 223, 739 04 Pražmo

Ožanová Gabriela, Pražmo 223, 739 04 Pražmo
Oborný Lubor Ing., Korunní 933/18, 709 00 Ostrava 9
Oborná Olga, Františka Hajdy 1227/4, 700 30 Ostrava 30
Oborný Lubor, Františka Hajdy 1227/4, 700 30 Ostrava 30
Martikán Milan, Pražmo 37, 739 04 Pražmo
Martikánová Sylva, Pražmo 37, 739 04 Pražmo
Obec Pražmo, Pražmo 153, 739 04 Pražmo
Pavlas Petr, Pražmo 35, 739 04 Pražmo
Pavlas Radek, Pražmo 35, 739 04 Pražmo
Kaňok Jiří, Za Můstkem 133, 735 52 Bohumín 4
Novák Vítězslav Ing., Ph.D., U Letohrádku 773, 739 11 Frýdlant nad Ostravicí
Nováková Jitka Ing., U Letohrádku 773, 739 11 Frýdlant nad Ostravicí
ČEZ Distribuce, a.s., Teplická 874/8, 405 02 Děčín 4
- 0100050862 ze dne 19.4.2012
RWE Distribuční služby, s.r.o., Plynárenská č.p.499/1, 657 02 Brno

Na vědomí (obyčejně) s žádostí o vyvěšení na úřední desku a po sejmutí vrátit zpět stavebnímu úřadu v Raškovicích:

Obecní úřad Raškovice, Raškovice 207, 739 04 Pražmo

Na vědomí po nabytí právní moci – doložka (obyčejně):

1. Dotčeným orgánům (do DS):

Magistrát města Frýdku-Místku (DS – statutární město Frýdek-Místek, Radniční 1148, 738 01 Frýdek-Místek)

- odbor ÚRaSŘ, Radniční 1148, 738 01 Frýdek – Místek
- odbor ŽPaZ, Palackého 115, 738 22 Frýdek-Místek
 - č.j. MMFM 100457/2012 ze dne 17.9.2012 (státní správa lesů)
 - č.j. MMFM 55943/2012 ze dne 30.5.2012 (vodní hospodářství)

2. Obecní úřad Raškovice, Raškovice 207, 739 04 Pražmo

3. Kroker Lukáš, Pišť 552, 747 18 Pišť

- včetně dokumentace stavby

Správní poplatek pro územní rozhodnutí vyměřený podle zákona č. 634/2004 Sb., o správních poplatcích, ve výši 1.000,- Kč byl zaplacen v bankovním převodem dne 14.11.2012 pod VS 13111213.


Lukáš Kroker
Píšť č. 552
747 18
tel. 737 310 819

5.3.2012
k.ú. Raškovice

Příloha
OBECNÍ ÚŘAD RAŠKOVICE
Stavební úřad
739 04 Pražmo
okres Frýdek-Místek 3

*Rozhodnutí o umístění stavby
Sp.zn. 1303/2012/SÚ/Hra/328
poř.č. 4938/12
ze dne 19.12.2012*

$H_1 = 8\text{m}, Q_1 = 5$
 $H_2 = 18 - 20\text{m}, Q_2 = 190$

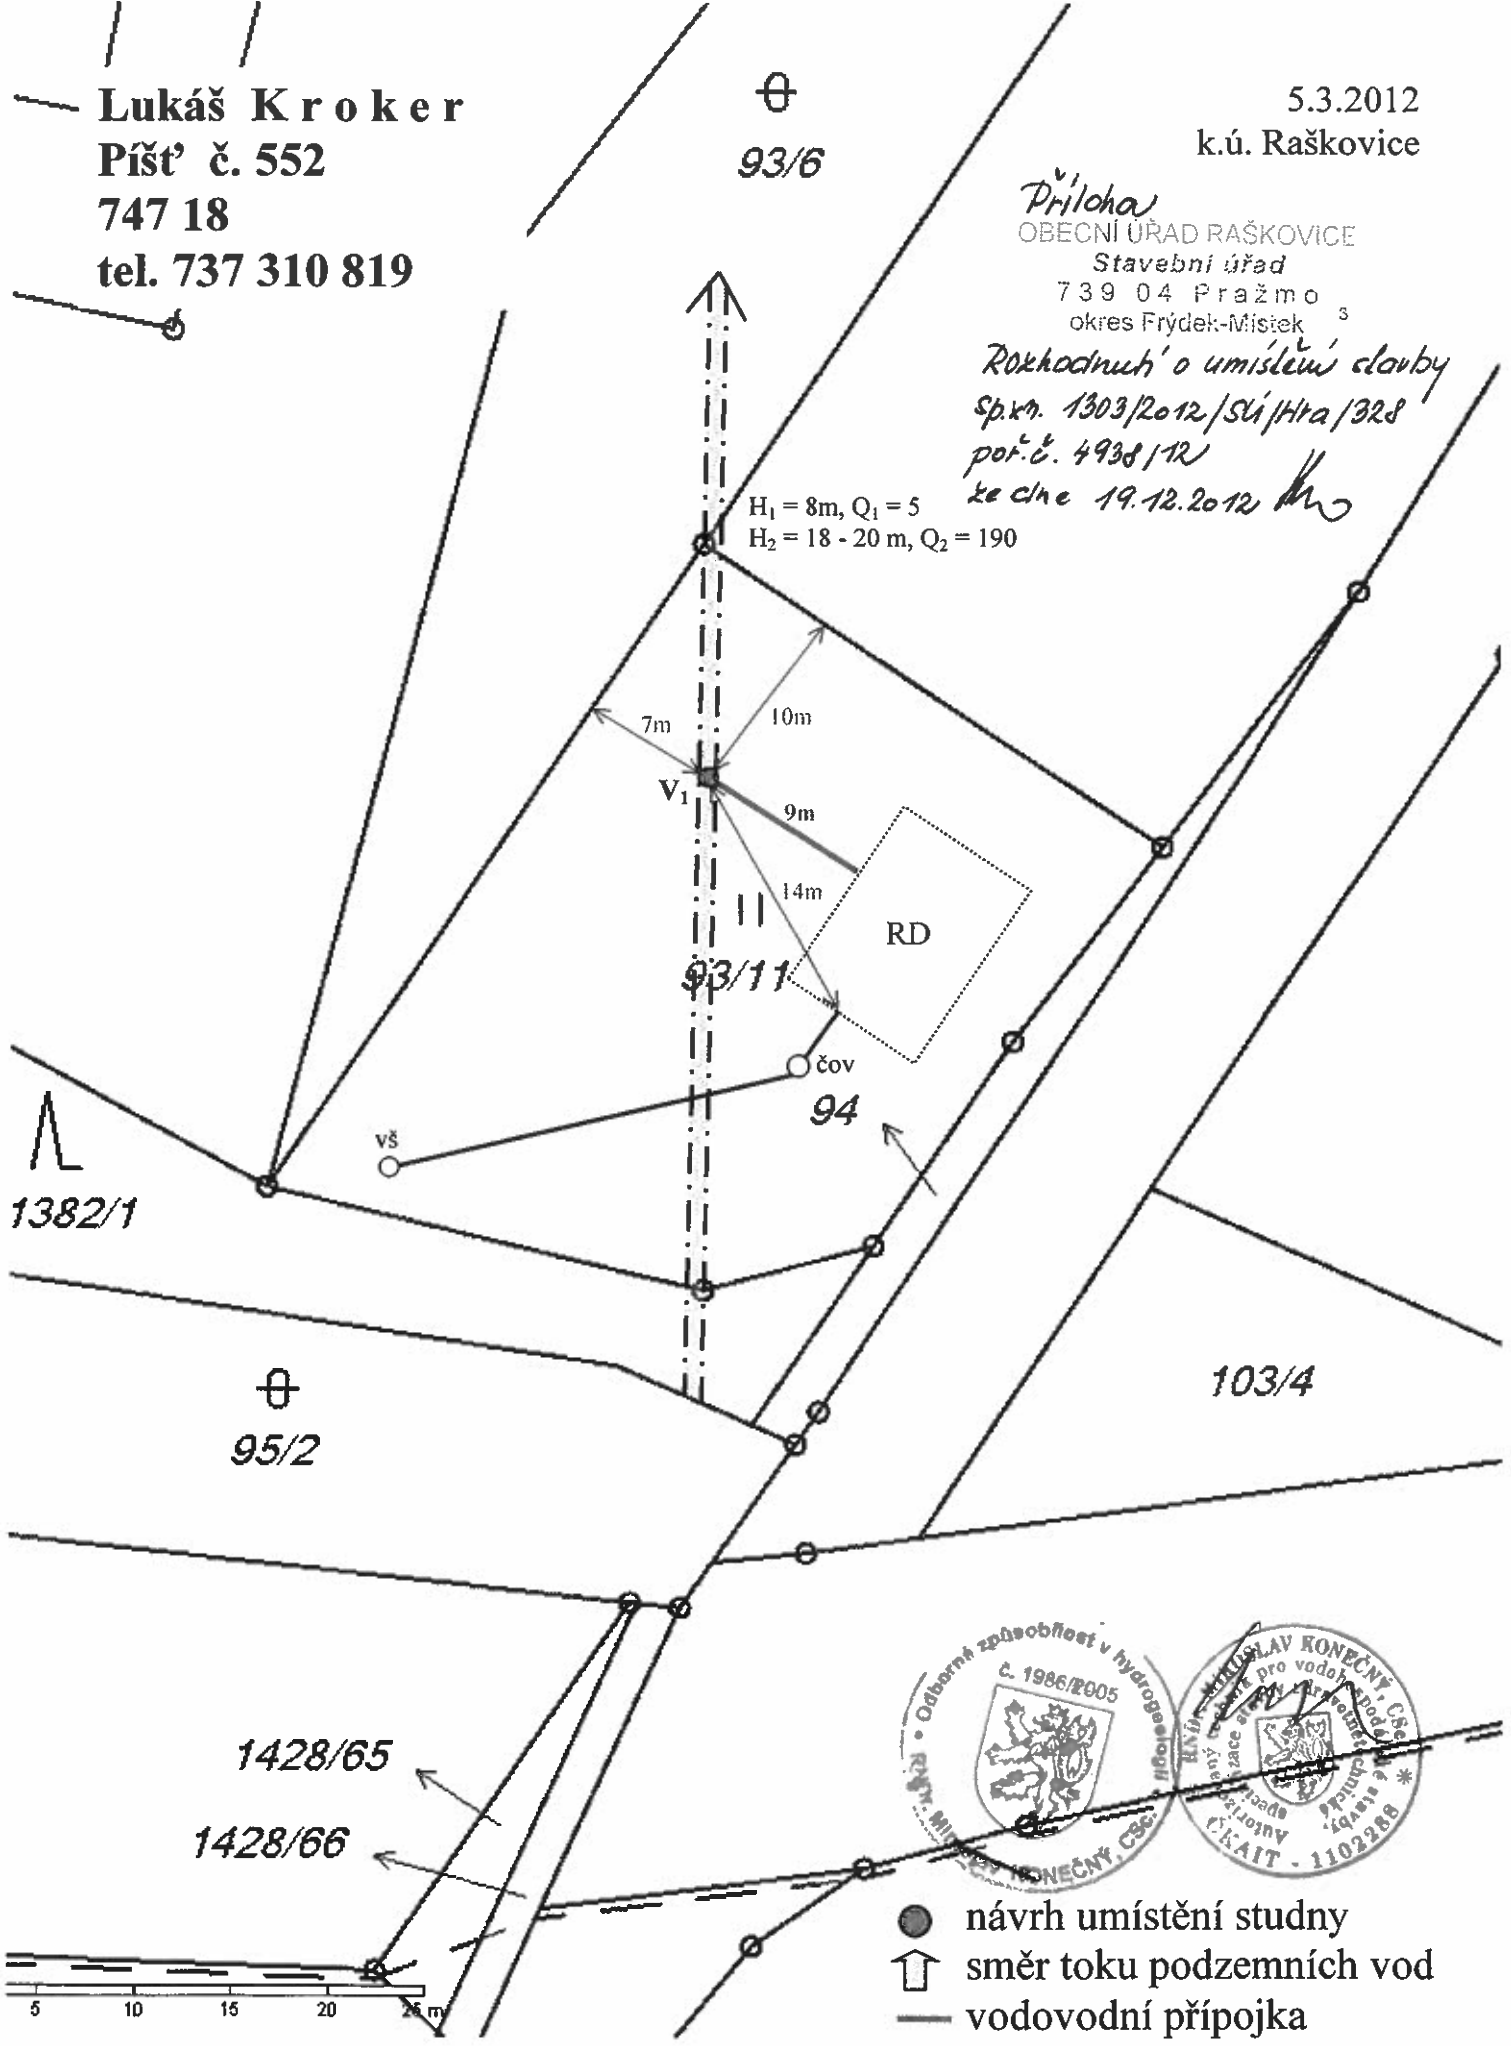


1382/1

95/2

103/4


1428/65
1428/66

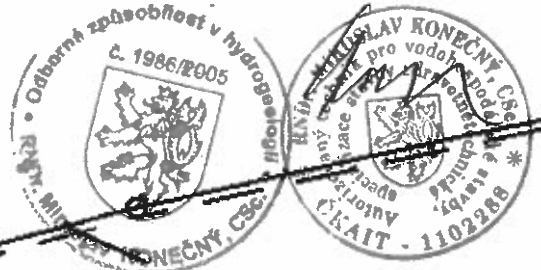

- návrh umístění studny
- ↑ směr toku podzemních vod
- vodovodní přípojka

měřítko 1:400

SITUACE

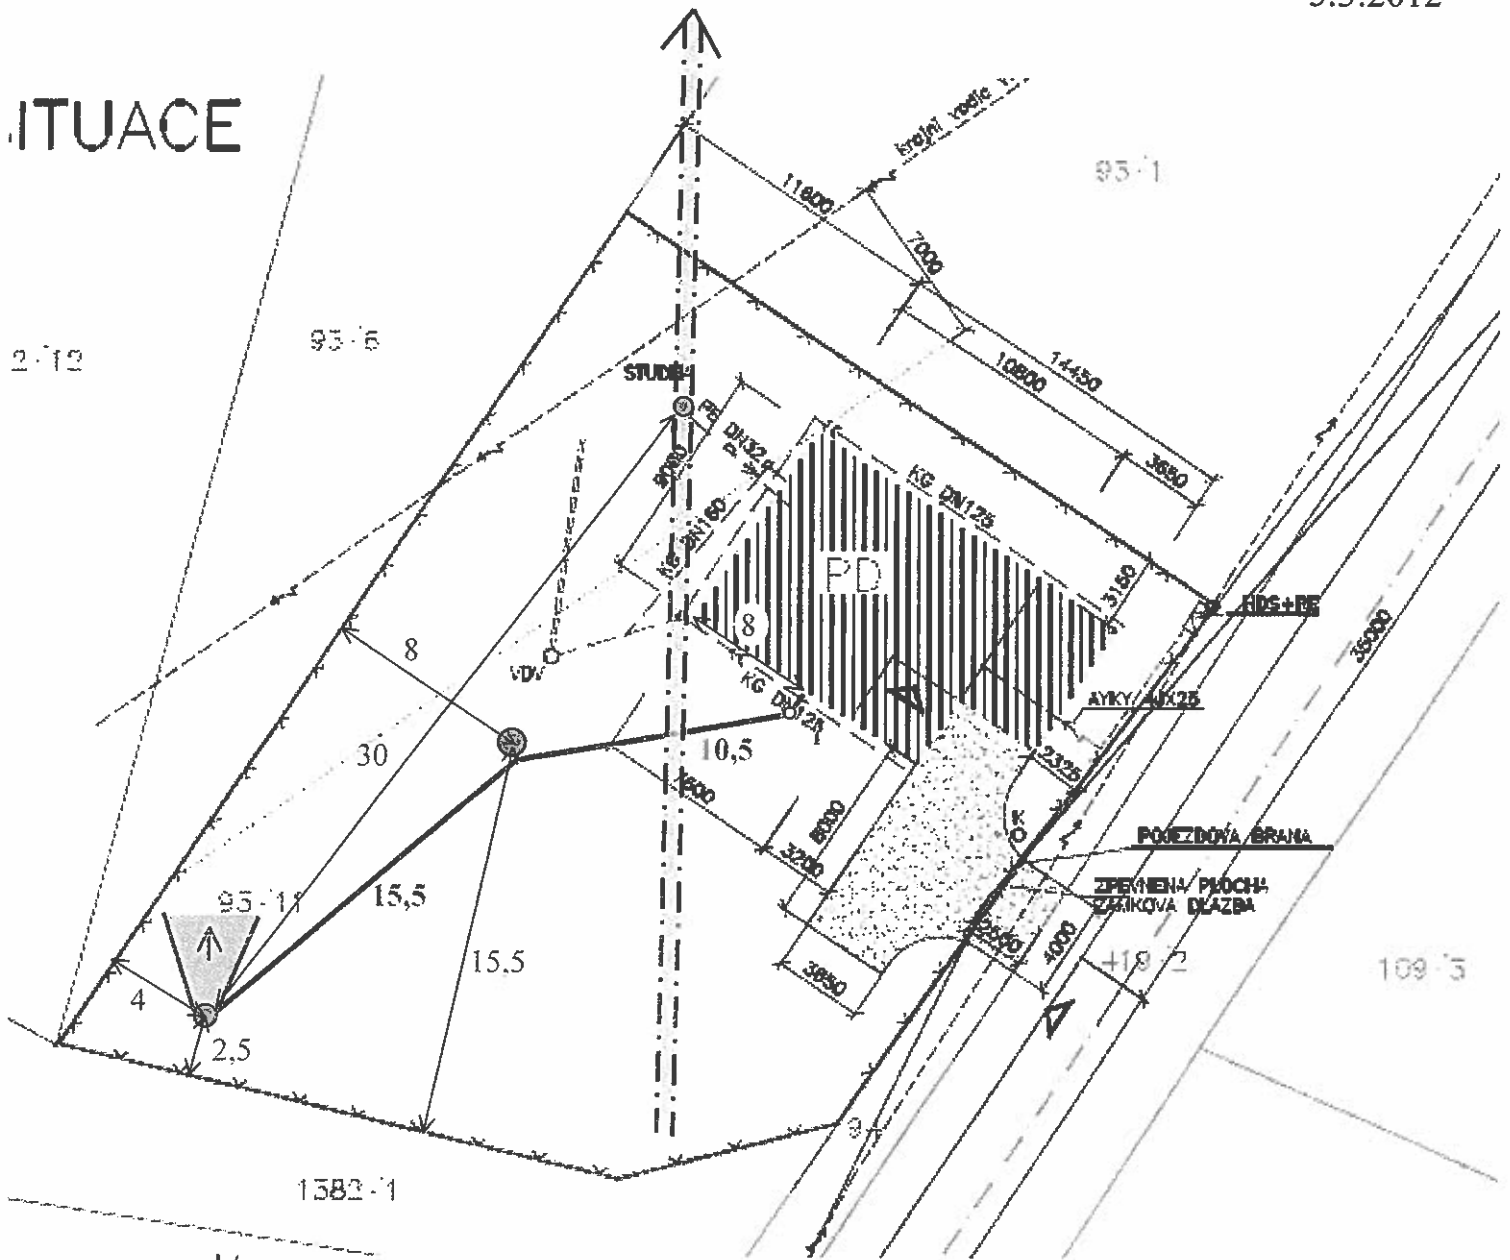

Priloha

OBCENÍ ÚŘAD RAŠKOVICE
Stavební úřad
739 04 Pražmo
okres Frýdek-Místek

Rozhodnutí o umístění stavby

Sp.zn. 1303/2012/SÚ/Hra/328

poř.č. 4938/12

ze dne 19.12.2012

- ČOV
- splašková kanalizace
- vsakovací šachta
- kontrolní šachta
- návrh umístění studny
- ovlivněný proudový pruh
- směr toku podzemních vod

Zodp. projektant	Kreslil	ZEMPOLA – sdružení RNDr. Miroslav Konečný, CSc. 739 53 HNOJNÍK č. 136 email: m.konecny@zempola.cz tel.: +420 558 696 416/ 603 825 875	
RNDr. Miroslav Konečný, CSc.	Ing. Karolína Jahnová		
Investor: Lukáš Kroker Příš' č. 552 747 18 tel: 737 310 819			
Akce: Stavba čistírny odpadních vod v k.ú. Raškovice	Formát	A 4	
Obsah: Situace	Datum	červenec 2012	
	Projekt stavby	ČOV	
	Měřítko 1:300	Čísł. výkresu 1	