

## Obecní úřad Raškovice

stavební úřad

Raškovice 207, 739 04 Pražmo

---

Archivní značka: 330/A/20/2034/VL/OV/dešťová kanalizace

Vaše spis. zn.

Naše sp. zn. 1777/2012/SÚ/OIš/330

Poř. č. 1819/2013

Vyřizuje: Ing. Olšar

Tel 558 692 488, Fax 558 692 491

e-mail: epodatelna@raskovice.cz

Datum vyhotovení : 2013-06-12

Vypraveno dne: 13 -06- 2013

Obec Vyšní Lhoty, IČ 00577014

zastoupená starostkou Ing. Danou Novákovou, Vyšní Lhoty č. p. 244

---

## ÚZEMNÍ ROZHODNUTÍ VEŘEJNOU VYHLÁŠKOU A STAVEBNÍ POVOLENÍ

Dne 21. 12. 2012 podala Obec Vyšní Lhoty , IČ 00577014, se sídlem Vyšní Lhoty č. p. 244, zastoupená starostkou Ing. Danou Novákovou, žádost o vydání územního rozhodnutí o umístění stavby „**Nová dešťová kanalizace – U kříže Vyšní Lhoty**“ včetně zařízení staveniště na pozemcích p. č. 1776, 364/2, 1840/6 v katastrálním území Vyšní Lhoty a zároveň dne 21. 12. 2012 žádost o stavební povolení na stavbu „**Nová dešťová kanalizace – U kříže Vyšní Lhoty**“ na pozemcích p. č. 1776, 364/2, 1840/6 v katastrálním území Vyšní Lhoty.

Stavební úřad Obecního úřadu Raškovice (dále jen „stavební úřad“), jako stavební úřad věcně příslušný podle ust. § 13 odst. 1 písm. e) zákona č. 183/2006 Sb., o územním plánování a stavebním řádu (stavební zákon), ve znění pozdějších předpisů (dále jen „stavební zákon“) a místně příslušný podle ust. § 11 zákona č. 500/2004 Sb., správní řád, ve znění pozdějších předpisů (dále jen „správní řád“), po spojení územního a stavebního řízení podle ust. 78 odst. 1 stavebního zákona formou usnesení poznamenaného do spisu ze dne 15. 9. 2011 posoudil záměr podle ust. § 90 a přezkoumal podanou žádost podle ust. § 111 stavebního zákona a na základě tohoto posouzení

žadatelé a účastníci řízení podle ust. § 27 odst. 1 správního řádu

Obci Vyšní Lhoty, IČ 00577014, se sídlem Vyšní Lhoty č. p. 244, 739 51 Dobrá, zastoupené starostkou Ing. Danou Novákovou (dále jen „žadatel“)

- povětrnostními vlivy, aby údaje na něm uvedené zůstaly čitelné po celou dobu prováděné stavby.
6. Při provádění stavby je nutno dodržovat předpisy týkající se bezpečnosti a ochrany zdraví při práci.
  7. Při provádění stavby budou dodržena ustanovení vyhlášky č. 268/2009 o technických požadavcích na stavby a závazná ustanovení obsažená v příslušných technických normách.
  8. Budou splněny podmínky:
    - v dostatečném časovém předstihu bude vlastníkům pozemků oznámeno zahájení stavebních prací
    - z vyjádření Telefonica O2 Czech Republic, a. s. ze dne 16. 1. 2013 zn. 508714/13
    - ČEZ Distribuce, a. s. ze dne 7. 1. 2013 zn. 0100123898
    - RWE Distribuční služby, s. r. o. ze dne 1. 2. 2013 zn. 5000739519
    - SmVaK Ostrava a. s. ze dne 15. 1. 2013 zn. 9773/V00029/2013/LE
  9. Před zahájením zemních prací je stavebník povinen zajistit vytýčení všech podzemních i nadzemních sítí technické infrastruktury, aby nedošlo k jejich případnému poškození.
  10. Stavební práce dotýkající se vodního toku budou v předstihu nejméně 15 dnů projednány s MO Českého rybářského svazu.
  11. Dřeviny, které nejsou určeny ke kácení, budou v průběhu stavby chráněny před poškozením v souladu s normou ČSN 83 9061 Technologie vegetačních úprav v krajině- Ochrana stromů, porostů a vegetačních ploch při stavebních pracích.
  12. Pro dohled stavebního úřadu nad prováděním stavby jsou stanoveny kontrolní prohlídky, které budou investorem oznámeny stavebnímu úřadu.
  13. Po ukončení stavby budou pozemky a nemovitosti narušené stavebními pracemi uvedeny do původního stavu a protokolárně předány vlastníkům zpět do užívání.
  14. Podle ust. § 122 odst. 1 stavebního zákona lze stavbu užívat jen na základě kolaudačního souhlasu.
  15. Stavební povolení pozbývá též platnosti, jestliže stavba nebude zahájena do 2 let ode dne, kdy nabylo stavební povolení právní moci.
  16. Stavba nesmí být zahájena, dokud stavební povolení nenabude právní moci a vykonatelnosti.

Vzhledem k tomu, že výroky tohoto rozhodnutí vydaného ve spojeném řízení se vzájemně podmiňují, stavební úřad ve smyslu ust. § 74 odst. 1 správního řádu stanoví, že výroková část rozhodnutí, vztahující se k povolení stavby, nabude vykonatelnosti nejdříve dnem, kdy se stane pravomocnou výroková část rozhodnutí o umístění stavby.

### **Odůvodnění**

Dne 21. 12. 2012 podal žadatel žádost o vydání územního rozhodnutí o umístění stavby a zároveň podal žádost o stavební povolení na výše uvedenou stavbu. Uvedeným dnem bylo zahájeno spojené územní řízení o umístění stavby a stavební řízení.

Stavební úřad dne 2. 5. 2013 záznamem o usnesení poznamenaném do spisu, kterým podle ust. § 78 odst. 1 stavebního zákona ve spojení s ust. § 140 odst. 1 správního řádu spojil z moci úřední územní a stavební řízení.

přímo dotčeno a osoby, o kterých tak stanoví zvláštní předpis - Dybalová Jana, Marynčák Rostislav, Muroňová Anna, Švrček Martin, Knopp Roman, Škapová Ludmila, Kohut Pavel, Ramík Marcel, Ramíková Jana, SmVaK Ostrava a. s. , RWE Distribuční služby s. r. o. ČEZ Distribuce , a. s. , Telefónica O2 Czech Republic a. s. .

V průběhu územního řízení stavební úřad podanou žádost přezkoumal z hledisek uvedených zejména v ust. § 90 stavebního zákona, posoudil žádost o vydání rozhodnutí o umístění stavby a zároveň také připojené doklady a zjistil, že uskutečněním stavby nejsou ohroženy veřejné zájmy ani nepřiměřeně omezena či ohrožena práva a oprávněné zájmy účastníků řízení. Protože stavební úřad neshledal v průběhu územního řízení důvody bránící schválení záměru umístit předmětnou stavbu v území, rozhodl tak jak je uvedeno ve výroku č. I. Tohoto rozhodnutí.

Stavební úřad současně opatřením ze dne 2. 5. 2013 oznámil v souladu s ust. § 112 odst. 1 stavebního zákona zahájení stavebního řízení účastníkům řízení, kteří jsou mu známi a dotčeným orgánům a nařídil k projednání žádosti ústní jednání, které se konalo dne 6. 6. 2013 po veřejném ústním jednání ve věci umístění stavby, o jehož průběhu byl sepsán protokol.

V této lhůtě mohli účastníci řízení uplatnit své námitky proti projektové dokumentaci, způsobu provádění a užívání stavby nebo požadavkům dotčených orgánů, pokud by bylo dotčeno vlastnické právo nebo právo založené smlouvou provést stavbu nebo opatření odpovídající věcnému břemenu k pozemku nebo stavbě. Účastníci řízení byli poučeni o tom, že mají právo dne 6. 6. 2013 seznámit a vyjádřit se k podkladům pro vydání rozhodnutí. Tohoto svého oprávnění přítomní účastníci řízení využili.

Okruh účastníků stavebního řízení byl stanoven podle ust. § 109 stavebního zákona – stavebník vlastník stavby, na niž má být provedena změna či udržovací práce, není-li stavebníkem; vlastník pozemku, na kterém má být stavba prováděna, není-li stavebníkem; vlastník stavby na pozemku, na kterém má být stavba prováděna , a ten, kdo má k tomuto pozemku nebo stavbě právo odpovídající věcnému břemenu, mohou-li být jejich práva navrhovanou stavbou přímo dotčeni; vlastník sousedního pozemku nebo stavby na něm, může-li být jeho vlastnické právo navrhovanou stavbou přímo dotčeno; ten, kdo má k sousednímu pozemku právo odpovídající věcnému břemenu, může-li být toto právo navrhovanou stavbou přímo dotčeno; společenství vlastníků jednotek podle zvláštních předpisů.

Účastníky stavebního řízení byli takto stanoveni Dybalová Jana, Marynčák Rostislav, Muroňová Anna, Švrček Martin, Knopp Roman, Škapová Ludmila, Kohut Pavel, Ramík Marcel, Ramíková Jana, SmVaK Ostrava a. s. , RWE Distribuční služby s. r. o. ČEZ Distribuce , a. s. , Telefónica O2 Czech Republic a. s. .

Stavební úřad přezkoumal předloženou žádost o vydání stavebního povolení z hledisek uvedených v ust. § 111 písm. a) – d) stavebního zákona, a v souladu s odst. 2 téhož ustanovení ověřil účinky jejího budoucího užívání.

Zjistil, že projektová dokumentace pro stavbu je přehledná, zpracována v souladu s územně plánovací dokumentací, že projektová dokumentace je úplná, přehledná, zpracována oprávněnou osobou a v odpovídající míře jsou řešeny obecné požadavky na výstavbu, že je zajištěn příjezd ke stavbě a že předložené podklady vyhovují požadavkům uplatněným dotčenými orgány. Uskutečněním stavby nejsou ohroženy veřejné zájmy ani nepřiměřeně omezena či ohrožena práva a oprávněné zájmy účastníků řízení.

Nebude-li adresát při doručování zastižen, bude písemnost podle ust. § 23 odst. 1 správního řádu uložena. Adresát bude vyzván vložení oznámení o neúspěšném doručení písemnosti do domovní schránky nebo na jiné vhodné místo, aby si uloženou písemnost ve lhůtě 10 dnů vyzvednul; současně se mu sdělí, kde, odkdy a v kterou denní dobu si lze písemnost vyzvednout. Je-li to možné a nevyloučí-li to správní orgán, písemnost se po uplynutí 10 dnů vloží do domovní schránky nebo na jiné vhodné místo, jinak se vrátí správnímu orgánu, který ji vyhotovil.

Zároveň s oznámením o neúspěšném doručení písemnosti se adresát písemně poučí o právních důsledcích, které by jeho případné jednání podle § 24 odst. 1, 3 a 4 správního řádu vyvolalo nebo o možnosti postupu podle § 24 odst. 2 správního řádu. Toto poučení musí obsahovat i označení správního orgánu, který písemnost odesílá a jeho adresu.

Jestliže si adresát uloženou písemnost ve lhůtě 10 dnů ode dne, kdy byla k vyzvednutí připravena, nevyzvedne, písemnost se podle ust. § 24 odst. 1 správního řádu považuje za doručenou posledním dnem této lhůty.

Prokáže-li adresát, že si pro dočasnou nepřítomnost nebo z jiného vážného důvodu nemohl bez svého zavinění uloženou písemnost ve stanovené lhůtě vyzvednout, může za podmínek ust. § 41 správního řádu požádat odesílající správní orgán o určení neplatnosti doručení nebo okamžiku, kdy byla písemnost doručena. Požádat o určení neplatnosti doručení nebo okamžiku, kdy byla písemnost doručena, je možné do 15 dnů ode dne, kdy pominula překážka, která bránila zásilku vyzvednout, nejpozději však do jednoho roku ode dne, kdy měla být zásilka nejpozději vyzvednuta.

Jestliže bude odmítnuto převzetí zásilky, odmítnuto nebo znemožněno předání poučení nebo nebude poskytnuta součinnost nezbytná k řádnému doručení, bude písemnost považována za doručenou dnem, kdy došlo k neúspěšnému pokusu o doručení.

Doručení veřejnou vyhláškou se provede tak, že se písemnost vyvěsí na úřední desce správního orgánu, který písemnost doručuje. Patnáctým dnem po vyvěšení se písemnost považuje za doručenou, byla-li v této lhůtě splněna i povinnost, že se písemnost zveřejní též způsobem umožňující dálkový přístup.



Vedoucí stavebního úřadu  
Ing. Ivan **O I š a r**

Na vědomí (*obyčejně*) s žádostí o vyvěšení na úřední desku a webových stránkách správního orgánu a po sejmutí vrátit zpět stavebnímu úřadu v Raškovicích:

Obecní úřad Raškovice, Raškovice 207, 739 04 Pražmo

**Stavební řízení :**

Účastníci řízení dle ust. § 109 odst. 1 písm a) stavebního zákona (*doporučeně do vl. rukou se zástupem uložit jen 10 dní nevracet , vložit do schránky nebo datovou schránkou*):

Obec Vyšní Lhoty, Vyšní Lhoty č. p. 244, 739 51 Dobrá 924bk7r

Účastníci řízení dle ust. § 109 odst. 1 písm c) až f) stavebního zákona (*doporučeně do vl. rukou se zástupem uložit jen 10 dní nevracet , vložit do schránky nebo datovou schránkou*):

Dybalová Jana, Vyšní Lhoty č. p. 264, 739 51 Dobrá  
 Marynčák Rostislav, Vyšní Lhoty č. p. 178, 739 51 Dobrá  
 SmVaK Ostrava a. s. , 28. října 169, 709 45 Ostrava 4xff9pv  
 RWE Distribuční služby s. r. o. Plynárenská 499/1, 657 02 Brno jnnyjs6  
 ČEZ Distribuce , a. s. , Teplická 874/8, 405 02 Děčín 4 qihdk9n  
 Telefónica O2 Czech Republic a. s. , Za Brumlovkou 266/2, 14022 Praha 4 d79ch2h  
 - pracoviště 1. Máje 3, 709 05 Ostrava Mariánské Hory

Dotčeným orgánům (*datovou schránkou*):

Statutární město Frýdek-Místek Radniční 1148, 738 01 Frýdek-Místek w4wbu9s  
 - Magistrát města FM, odbor ŽPaZ , Palackého 115, 738 02 Frýdek-Místek


Na vědomí (*obyčejně*):

Obecní úřad Vyšní Lhoty, Vyšní Lhoty č. p. 244, 739 51 Dobrá - po nabytí právní moci

Správní poplatek vyměřený podle zákona č. 634/2004 Sb., o správních poplatcích, ve znění pozdějších předpisů:

položka č. 18 písm. a.....	1 000,- Kč
položka č. 17 písm. i .....	3 000,- Kč

byl zaplacen dne 6. 5. 2013 na stvrzenky AP 0678115, AP 0678116.

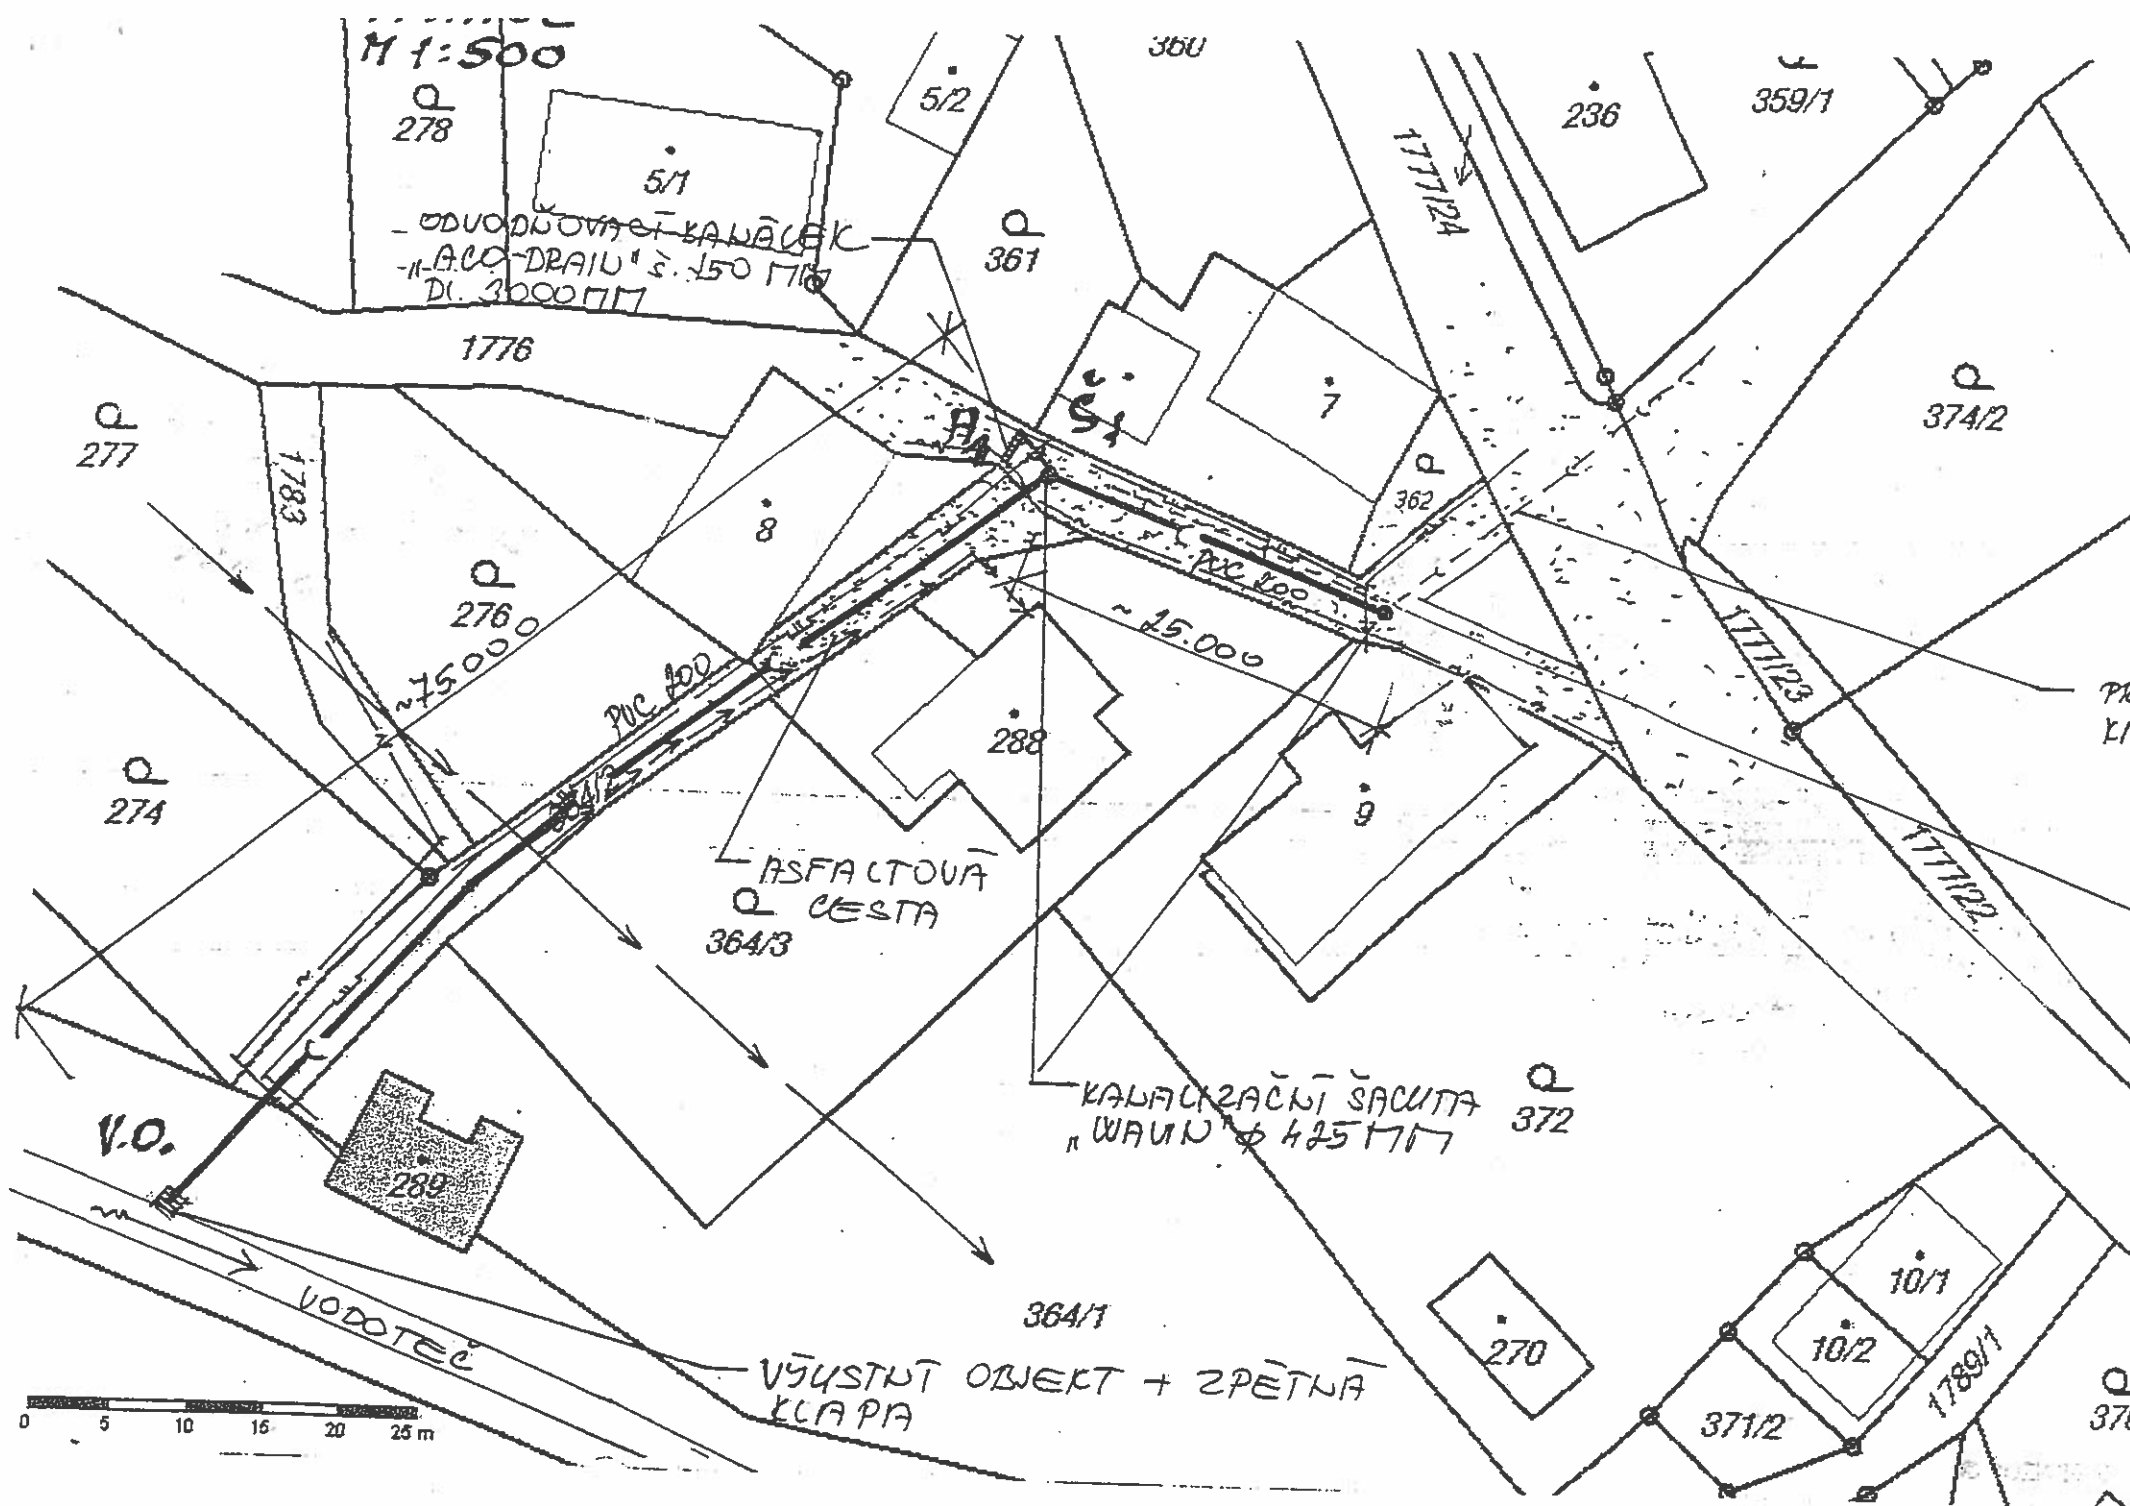

PRÁVĚPODOBNÁ TRASA DEŠŤOVÉ KANAIZACE

VE STĀV. VOZOUCE POUVĚST SONDU A STĀV. KANAIZACI KAPOJIT NA NOVOU KANAIZAČNÍ ŠACHTU

VÝUSTNÍ OBJEKT + ZPĚTNÁ KLAPA

Titulka ku p.p. 1777/2012/An) k.ú. DSO  
 ze dne 12.6.2013

*g. omil*

OBECNÍ ÚŘAD RAŠKOVICE  
 Stavební úřad  
 739 04 Pražmo  
 okres Frýdek-Místek 2

VEL. PRŮJ. ODBORNÍK	PROJ. SPECIALISTA	
<i>Ing. Petr Bezečný</i>	<i>Ing. Petr Bezečný</i>	
VYRACOVAL	KRESLIL	TECHN. KONTROLA
<i>G. Bauer</i>		
KRAJ: MS	OKRES: F-M	FORMÁT: A4
INVESTOR: OBEC VYŠNÍ LHOTY		DATUM: 08/2012
NÁZEV: NOVÁ DEŠŤOVÁ KANAIZACE - U KŘÍŽE VYŠNÍ LHOTY		ÚČEL: PROJEKT
		CÍLO ZAKÁZKY: G-17/1012
VÝKRES: SITUACE OMASTI - DEŠŤOVÁ KANAIZACE	ŠKALA: 1:500	ČÍSLO VÝKRESU: C-01

*Ing. Petr BEZECNÝ*  
 architektura  
 Trnava 2 632  
 Frýdek-Místek, tel.: 308 34