

MAGISTRÁT MĚSTA FRÝDKU-MÍSTKU

Odbor dopravy a silničního hospodářství
Radniční 1148
738 22 Frýdek-Místek



OBECNÍ ÚŘAD RAŠKOVICE		Čís. dopor.
3879 DOŠLO:	12-10-2016	Zpracov. ZAK
Čís.jedn.:	1517/2016	Úkl. znak
Poč. listů:	3	Přil.: 3, 3

VÁŠ DOPIS ZN.:

ZE DNE:

Č. J.: MMFM 133933/2016

SP. ZN. MMFM_S 14056/2016/ODaSH/Vrb

VYŘIZUJE: Jan Vrbica

TEL.: 558 609 224

FAX:

E-MAIL: vrbica.jan@frydekmistek.cz

DATUM: 12.10.2016

Obec Raškovice
starosta pan Jiří Blahuta
Raškovice 207
739 04

VEŘEJNÁ VYHLÁŠKA

OPATŘENÍ OBECNÉ POVAHY – STANOVENÍ PŘECHODNÉ ÚPRAVY PROVOZU

Magistrát města Frýdku Místku, podle § 19 vyhlášky MV č. 388/2002 Sb., úřad obce s rozšířenou působností, vykonávající podle zákona č.128/2000 Sb., o obcích, ve znění pozdějších předpisů, přenesenou působnost stanovenou § 124 odst. 6 zákona č. 361/2000 Sb., o provozu na pozemních komunikacích a o změnách některých zákonů, ve znění pozdějších předpisů, (dále jen „zákon o silničním provozu“), v souladu s ustanovením § 171 a následující části šesté zákona č. 500/2004 Sb., správní řád, ve znění pozdějších předpisů, (dále jen „správní řád“) na základě žádosti Obce Raškovice, zastoupené starostou panem Jiřím Blahutou, se sídlem 739 04 Raškovice 207, po projednání s Policií ČR č. j.: KRPT-210880-2/ČJ-2016-070206 ze dne 07. 10. 2015 podle § 77 odst. 1 písm. c) odst. 3 a odst. 5 zákona o silničním provozu ve znění pozdějších předpisů

stanoví přechodnou úpravu provozu

na silnici III/4774 a místních komunikacích v obci Raškovice k.ú. Raškovice z důvodu výstavby chodníku v 1. úseku (SO 101) v souběhu se silnicí III/4774 v úseku od objektu cukrárny k parkovací ploše u restaurace U Fojtíků za těchto podmínek:

Termín provádění prací :

říjen 2016 - prosinec 2016

Umístění dopravních značek a dopravních zařízení provedte podle grafické přílohy – situačního snímku umístění přechodného dopravního značení a dopravního zařízení č. j.: MMFM 133933/2016, které jsou přílohou a nedílnou součástí tohoto stanovení přechodné úpravy provozu. Za správnost umístění, údržbu dopravního značení a po skončení prací za uvedení komunikace do původního stavu je zodpovědný

pan Ing. Robert Kantor, Strojírny a stavby, a.s., č. tel.: 725 325 928

Provedení dopravních značek a zařízení bude v souladu s normou ČSN EN 12899-1, zákonem č. 361/2000 Sb., o provozu na pozemních komunikacích, vyhláškou MD ČR č.294/2015 Sb., a umístěno podle Zásad pro označování pracovních míst na pozemních komunikacích TP-66 schválených Ministerstvem dopravy ČR č. j.: 21/2015-120-TN/1 ze dne 12. března 2015 s účinností od 1. dubna 2015. Veškeré dopravní značky a dopravní zařízení bude v reflexním provedení (min třídy R1). Všechny součásti dopravních značek (podkladní desky, sloupky, značky, uchycení, kotvící prvky apod.) musí být schváleného typu.

Úsek musí být ohraničen červenobílými zábranami a v případě snížené viditelnosti tyto budou doplněny odrazovými skly a osvětleny světlem nezávislým na dodávce elektrického proudu. Po ukončení stavby bude dopravní značení odstraněno a komunikace dána do původního stavu.

Umístění dopravních značek bude jen na dobu nezbytně nutnou v souvislosti s prováděnými pracemi.

Navrhovatel je povinen dodržet veškeré podmínky stanovené Policií ČR uvedené ve vyjádření, které je součástí tohoto stanovení přechodné úpravy provozu.

Při umístění přenosných dopravních značek je třeba dbát toho, aby spodní okraj dopravní značky byl min. 60,0 cm nad niveletou vozovky a byla zajištěna jejich dobrá viditelnost.

V případě nutnosti žadatel zajistí doplnění dopravního značení dle pokynů zdejšího úřadu, pokud si bezpečnost a plynulost silničního provozu vyžádá doplnění dopravního značení oproti přiložené dokumentace dopravního značení.

V případě nedodržení podmínek stanovených tímto opatřením, je zdejší silniční správní úřad oprávněn nařídit odstranění nedostatků a uložit sankci za spáchání správního deliktu nebo přestupku podle zvláštního zákona.

Stanovení přechodné úpravy provozu nenahrazuje povolení, stanovisko, posouzení, případně jiné opatření dotčeného správního úřadu vyžadované zvláštními předpisy.

Odůvodnění

Magistrát města Frýdku-Místku stanovil přechodnou úpravu provozu na základě návrhu z důvodu zajištění bezpečnosti účastníků provozu na PK při provádění výstavby chodníku v souběhu se silnicí III/4774.

Správní orgán vydal stanovení přechodné úpravy provozu na pozemních komunikacích podle ustanovení § 77 odst. 1 písm. c) zákona o silničním provozu po projednání s příslušným dotčeným orgánem Policie ČR jako opatření obecné povahy postupem podle ustanovení § 171 správního řádu a v souladu s ustanovením § 77 odst. 5 zákona o silničním provozu nedoručoval návrh opatření obecné povahy a nevyzýval dotčené osoby k podávání připomínek nebo námitek.

Poučení

Proti opatření obecné povahy podle ustanovení § 173 odst. 2 správního řádu nelze podat opravný prostředek. Do opatření obecné povahy a jeho odůvodnění může každý nahlédnout u správního orgánu, který opatření obecné povahy vydal.

Toto oznámení opatření obecné povahy musí být zveřejněno nejméně po dobu 5 dnů a v souladu s ustanovením § 77 odst. 5 zákona o silničním provozu nabývá účinnosti pátým dnem po vyvěšení. Současně se písemnost zveřejní též způsobem umožňujícím dálkový přístup, což bude níže rovněž potvrzeno. Sejmutí vyhlášky je možné následující pracovní den po posledním dni vývěsní lhůty. Po uplynutí lhůty a vyznačení údajů musí být vyhláška neprodleně vrácena zpět odboru dopravy a silničního hospodářství Magistrátu města Frýdku-Místku

Vyvěšeno dne: 13 -10- 2016 Sejmuto dne:.....

Zveřejněno způsobem umožňujícím dálkový přístup dne:..... 13 -10- 2016

Razítko, podpis orgánu, který potvrzuje vyvěšení a sejmutí oznámení:

ev. č. : 62/2016

Obecní úřad RAŠKOVICE
73904 PRAŽMO
obce Frýdek-Místek
otisk razítka

Jan Vr b i c a
referent odboru dopravy
a silničního hospodářství

Příloha: - situační snímky umístění PDZ č. 1 – 3
- vyjádření Policie ČR

Rozdělovník:

Navrhovatel:

Obec Raškovice, 739 04 Raškovice 207

Dotčené obce:

Obecní úřad Raškovice – k vyvěšení na úřední desce a způsobem umožňujícím dálkový přístup s žádostí o bezodkladné vyvěšení oznámení na své úřední desce po dobu nejméně 5 dnů a o zpětné zaslání potvrzeného vyvěšení po uvedenou dobu

Dotčené osoby:

V souladu s ustanovením § 173 správního řádu oznamuje správní orgán toto oznámení opatření obecné povahy dotčeným osobám veřejnou vyhláškou.

Dotčený orgán:

Policie ČR, KŘ policie MSK, DI Frýdek Místek, Beskydská 2061, 738 19 Frýdek Místek

MMFM 133102/2016
10.10.2016

POLICIE ČESKÉ REPUBLIKY
Krajské ředitelství policie Moravskoslezského kraje
Územní odbor Frýdek - Místek
dopravní inspektorát
IČO 75151502
Beskydská 2061, 738 19 Frýdek-Místek

Č. j. KRPT-209854-2/ČJ-2016-070206

Frýdek-Místek 7. října 2016
Počet stran: 3
Přílohy: 1/3

Magistrát města Frýdku-Místku
Odbor dopravy a silničního hospodářství
Radniční 1148
738 22 Frýdek-Místek

Přechodná úprava provozu na pozemní komunikaci v obci Raškovice - stanovisko

Vaše č.j.: MMFM 120682/2016

Policie České republiky, Dopravní inspektorát Krajského ředitelství policie Moravskoslezského kraje, Územního odboru Frýdek-Místek, jako dotčený orgán při stanovení místní a přechodné úpravy provozu na pozemních komunikacích a užití zařízení pro provozní informace podle ustanovení § 77 odst. 2 písm. b) a § 77 odst. 3, zákona č. 361/2000 Sb., o provozu na pozemních komunikacích, ve znění pozdějších předpisů,

s o u h l a s í

s návrhem přechodné úpravy provozu (resp. s přílohami č.1 až č.3 návrhu stanovení přechodné úpravy provozu) na silnici č. III/4774 a dotčených pozemních komunikací v obci Raškovice z důvodu zajištění bezpečnosti a plynulosti provozu na pozemních komunikacích v rámci realizace stavby „ Výstavba chodníku podél silnice III/4774 po levé straně vozovky ve směru k obci Vyšní Lhoty v 1. úseku od objektu cukrárny po restauraci u Fojtíků“, a to za podmínek:

- dopravní značení a zařízení bude provedeno a umístěno, dle platných zákonů, vyhlášek, technických předpisů a norem, dále bude přechodné DZ použito jen na dobu nezbytně nutnou a v nezbytném rozsahu, a to vždy v přímé souvislosti se stavební činností (tj. provoz na dotčených pozemních komunikacích bude plně obnoven v co nejkratším možném termínu),
- po dobu užití, bude přechodné dopravní značení a zařízení udržováno v náležitém stavu, aby byla zajištěna jeho funkce, včasná viditelnost, rozpoznatelnost

a nedocházelo vlivem povětrnostních podmínek nebo provozu k deformaci, posunutí, zakrytí apod.,

- trvalé dopravní značení (místní úprava provozu), které bude v rozporu s přechodným dopravním značením (přechodná úprava provozu), bude dočasně zneplatněno, tj. zakryto nebo přeškrtnuto páskou s oranžovo-černým pruhem, kdy uvedeným způsobem nelze zrušit platnost značky upravující přednost,
- za snížené viditelnosti bude dopravní zařízení č. Z2 - Zábrana pro označení uzavírky, Z4a - Směrovací deska se šikmými pruhy se sklonem vlevo a Z4b - Směrovací deska se šikmými pruhy se sklonem vpravo, vždy doplněné o soustavu výstražných světel,
- v místě napojení místních komunikací a vyústění účelových komunikací na místní komunikaci, bude doplněna DZ č. P 6 - Stůj, dej přednost v jízdě! a DZ č. C 14a - Jiný příkaz („Zařaď se do proudu jedoucích vozidel“),
- v úsecích částečné uzavěry, kde provoz vozidel bude řízen přenosným signalizačním zařízením (SSZ), musí být signální doby nastaveny a přizpůsobeny délce úseků, uvažované vyklizovací rychlosti motorových a nemotorových vozidel, vyplývající z daných podmínek (sklon komunikace, kvalitu krytu komunikace),
- na pracovním místě (resp. v pracovním úseku) budou vždy přítomny poučené, proškolené a řádně označené osoby (zaměstnanci), kteří budou, v případě potřeby, v souladu s ustanovením § 79 odst. 1 písm. i), zákona č. 361/2000 Sb., o provozu na pozemních komunikacích, ve znění pozdějších předpisů, zastavovat vozidla z důvodu zajištění bezpečnosti provozu na dotčené pozemní komunikaci,
- zaměstnanci vykonávající stavební práce spojené s předmětnou stavbou musejí být oblečení ve výstražném oděvu s vysokou viditelností, dle ČSN EN 471 a v souladu s ustanovení § 20 vyhlášky MDS č. 294/2015, kterou se provádějí pravidla provozu na pozemních komunikacích ,
- pracovní místo musí být zabezpečeno vhodným opatřením tak, aby nedošlo k ohrožení účastníků silničního provozu,
- pokud se budou na pozemních komunikacích a v jejich bezprostřední blízkosti nacházet otevřené výkopy musí být zabezpečeny vhodným opatřením tak, aby byla zajištěna bezpečnost účastníků provozu, zejména chodců (označení a oplocení výkopu, zábradlí, plot apod.),

- vozidla vyjíždějící ze stavby na pozemní komunikaci, musí být předem očištěna tak, aby neznečišťovala pozemní komunikaci (ustanovení § 23 odst. 3 zák. č. 361/2000 Sb., o provozu na pozemních komunikacích).
- s ohledem na rozsah a délku stavebních prací musí být zajištěny pravidelné kontroly užitého přechodného dopravního značení, jeho umístění, aby byla zajištěna jeho funkčnost,
- s ohledem na harmonogram stavebních prací a zvolenou technologii opravy předmětné komunikace, zajistit v co nejkratší době obnovení provozu vozidel v daných úsecích,
- s pracemi, pro něž je pracovní místo zřizováno, smí být započato až po instalaci stanoveného dopravního značení a dopravního zařízení,
- v dotčených úsecích bude vždy umožněn průjezd vozidel IZS – Integrovaného záchranného systému,
- pokud dojde ke změně termínů či změně rozsahu přechodné úpravy provozu na dotčených pozemních komunikacích, bude zdejší součást Policie ČR neprodleně informována.


termín realizace stavebních prací: říjen - listopad 2016

V případě neúměrného zhoršení dopravně bezpečnostní situace na dotčených pozemních komunikacích, vzniknuvší v souvislosti s realizací dané stavby (např. při vzniku rozsáhlých dopravních kongescí), bude zdejší součást Policie ČR požadovat změnu či úpravu přechodné úpravy provozu na pozemních komunikacích tak, aby byl nepříznivý stav napraven.

Za správnost: prap. Bc. Roman Míček
inspektor


ppor. Mgr. Bc. Jan Kasperčík
vedoucí oddělení

Policie České republiky
Krajské ředitelství policie Moravskoslezského kraje
Územní odbor Frýdek-Místek
Dopravní inspektorát
738 19 Frýdek-Místek, Beskydská 2061

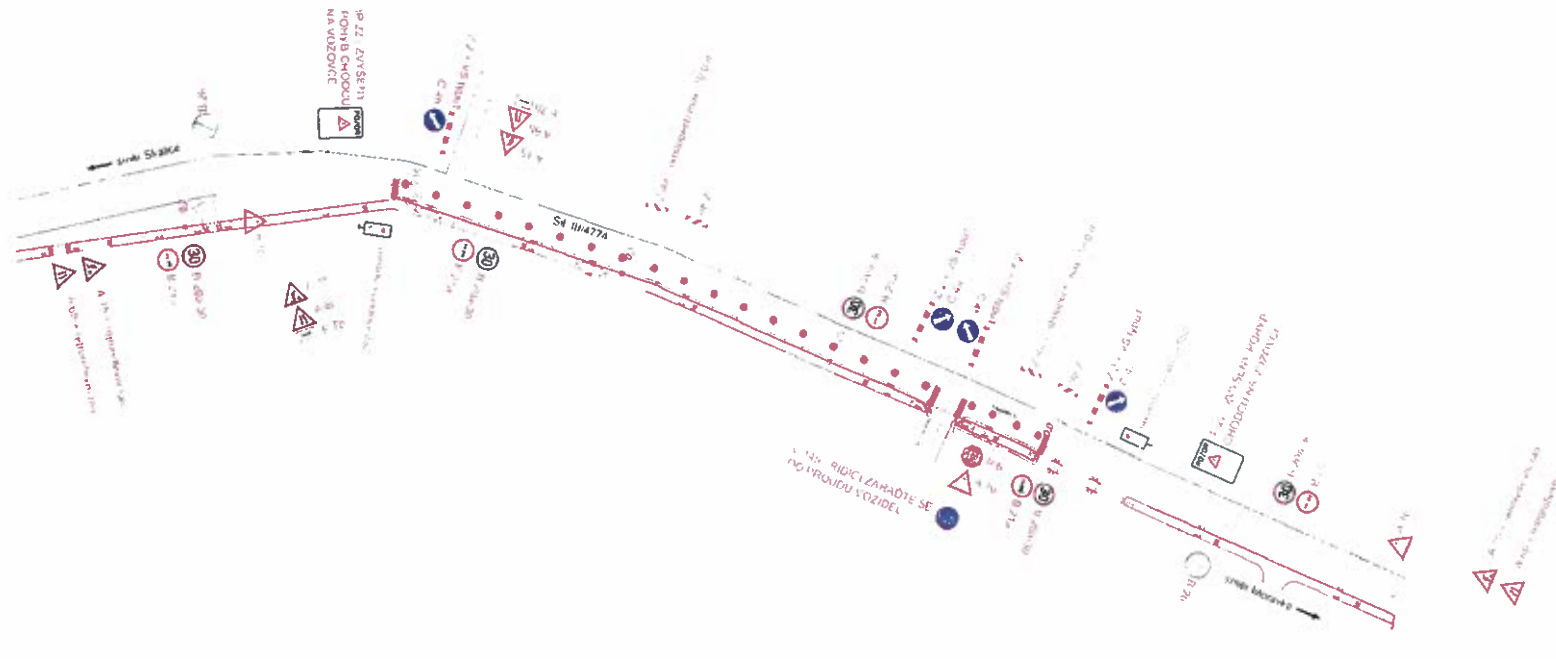

22. X 2016
 MĚSTSKÝ ÚŘAD
 Město Frydku-Mísku
 5.1
 k új MUFM 133232/2016


LEGENDA:

- STAVAJÍCÍ SVISLE DOPRAVNÍ ZNAČENÍ
- ▲ NAVRŽENÉ SVISLE PŘECHODNÉ DOPRAVNÍ ZNAČENÍ
- ZRUŠENÉ SVISLE DOPRAVNÍ ZNAČENÍ

POZNÁMKA

STAVAJÍCÍ DOPRAVNÍ ZNAČENÍ JE ZAKRÉSLENO V ROZSAHU NUTNÉM PRO NÁVRH

JABŘEMEK			
JABŘEMEK			
JABŘEMEK			
JABŘEMEK			
MĚSTSKÝ ÚŘAD FRYDKU-MÍSKU		22. X 2016	
MĚSTSKÝ ÚŘAD FRYDKU-MÍSKU		1:500	
MĚSTSKÝ ÚŘAD FRYDKU-MÍSKU		133232	
		1	

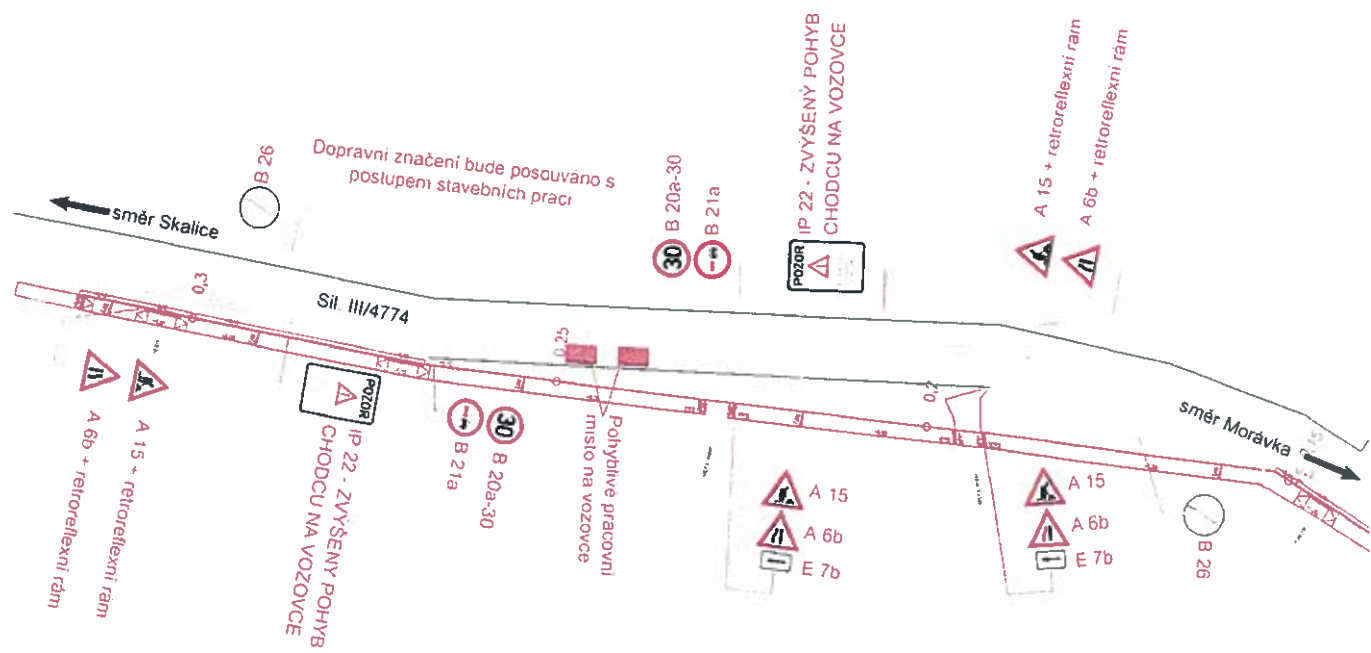

12.X 2016
 Městský úřad
 města Frydku-Místků
 8,1

č. j. MMF 133933/2016

LEGENDA :


- STAVAJÍCÍ SVISLÉ DOPRAVNÍ ZNAČENÍ
- NAVRŽENÉ SVISLÉ PŘECHODNÉ DOPRAVNÍ ZNAČENÍ
- ZRUŠENÉ SVISLÉ DOPRAVNÍ ZNAČENÍ

POZNÁMKA :

STAVAJÍCÍ DOPRAVNÍ ZNAČENÍ JE ZAKRESLENO
 V ROZSAHU NUTNEM PRO NÁVRH



JIŘÍ BRĚNEK		Jiří Brěnek průmyslové činnosti Na Obecní 1528/10 700 30 Osvata-Hrabovka IČ 11550937 tel 737331962
JIŘÍ BRĚNEK		
JIŘÍ BRĚNEK		
JIŘÍ BRĚNEK		
BEZPEČNÝ A BEZBARIÉROVÝ CHODNÍK V OBCI RASKOVICE PŘECHODNÉ DOPRAVNÍ ZNAČENÍ		OBEC RASKOVICE
Síň III/4774 - usměrňovací provozu SO 101 2 usek		Zař. 2016
		1,500
		DSP
		137/2016

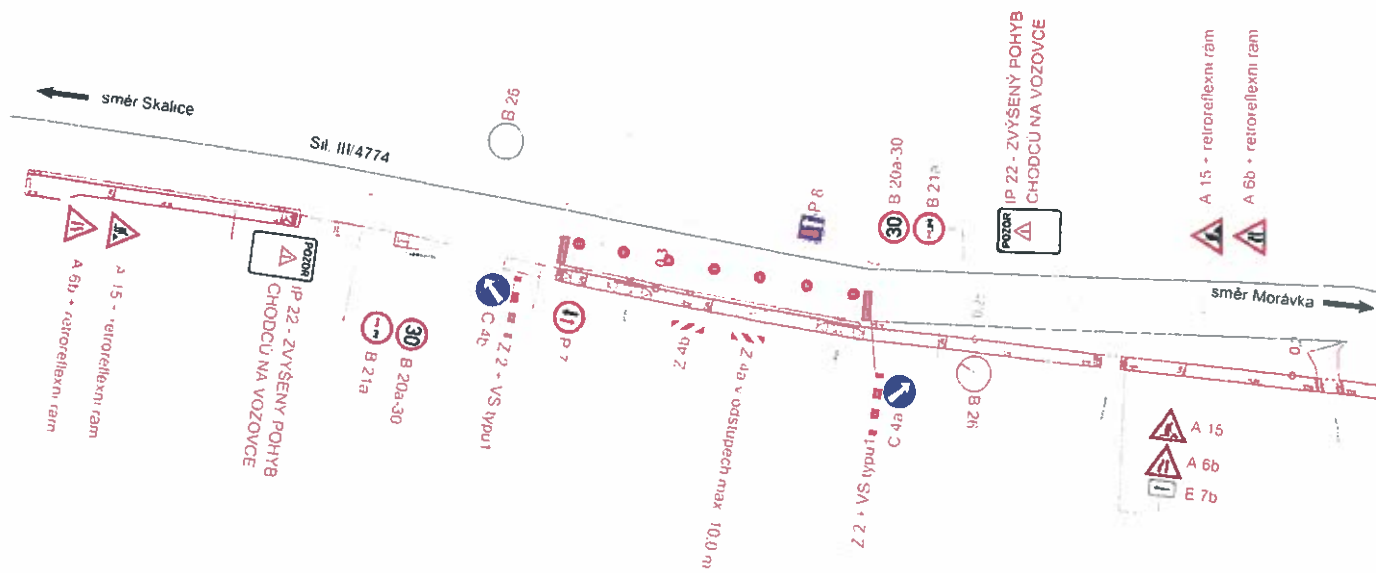

13.X. 2016
 MAGISTRÁT
 města Frydku-Mistku
 5.1

k čj. MMFm 133932/2016

LEGENDA :

- STAVAJÍCÍ SVISLÉ DOPRAVNÍ ZNAČENÍ
- NAVRŽENÉ SVISLÉ PŘECHODNÉ DOPRAVNÍ ZNAČENÍ
- ZRUŠENÉ SVISLÉ DOPRAVNÍ ZNAČENÍ

POZNÁMKA :

STAVAJÍCÍ DOPRAVNÍ ZNAČENÍ JE ZAKRESLENO
 V ROZSAHU NUTNÉM PRO NAVRĚNÍ.



JIRÍ BRĚNEK		Jiří Brěnek projektová činnost Na Obecní 1528/10 700 88 Opatowitz - Moravská IČ 11550957 tel. 737321167
JIRÍ BRĚNEK		
JIRÍ BRĚNEK		
BEZPEČNÝ A BEZBARIÉROVÝ C-ODDĚL / OBCE RASKOVICE PŘECHODNÉ DOPRAVNÍ ZNAČENÍ		listů z 6 listů 24.11.2016 1:500 DSP 1372016
Sm. III/4774 - změna směrnice přechodu SO 301 a 302		3