

Žádost o právu provést stavbu
uzavřená podle § 51 občanského zákoníku

kteřou uzavřely tyto smluvní strany:

1. Ing. Tomáš Krhut, Raškovice 396, 641201/0737, 739 04 p. Pražmo

2. Alena Krhutová, Raškovice 396, 706025/4949, 739 04 p. Pražmo

(jméno, příjmení, bydliště, rodné číslo nebo datum narození)
dále jen „stavebník“

3. Obecní Raškovice, Raškovice 207, 00577006, 739 04 Pražmo

(jméno, příjmení, bydliště, rodné číslo nebo datum narození)
dále jen „vlastník nemovitosti“

I.

Vlastník nemovitosti je mimo jiné vlastníkem pozemku parc. č.1428/61 v katastrálním území Raškovice, evidovaného v katastru nemovitostí Katastrálním úřadem pro Moravskoslezský kraj, katastrální pracoviště Frýdek-Místek na LV č. 1.

II.

Stavebník hodlá na nemovitosti (pozemku) uvedeného v čl. I. této smlouvy realizovat stavbu nazvanou: „**Vodovodní přípojka k RD Raškovice č.p. 396**“.

III.

Vlastník nemovitosti (pozemku) souhlasí za podmínek dohodnutých v této smlouvě, aby na nemovitosti (pozemku) uvedeného v čl. I. této smlouvy byla provedena v čl. II. uvedená stavba.

IV.

Stavebník se zavazuje, že při zřizování, užívání, opravách a údržbě předmětné stavby (viz čl. II. této smlouvy) bude co nejvíce šetřit práva vlastníků nemovitosti (pozemku) a vstup na jeho pozemek mu oznámí v dostatečném předstihu.

Dále se stavebník zavazuje, že po skončení prací uvede nemovitost (pozemek) do předchozího stavu na vlastní náklady. Vznikne-li vlastníku nemovitosti majetková újma způsobená v důsledku činností uvedených v čl. III. této smlouvy, stavebník vlastníku nemovitosti (pozemku) tuto újmu uhradí.

V.

Za podmínek této smlouvy vzniká stavebníkovi oprávnění zřídit stavbu, vstupovat a vjíždět na předmětnou nemovitost (pozemek) v souvislosti se zřizováním, provozem, opravami a údržbou stavby.

VI.

V případě, že stavba nebude z jakýchkoliv důvodů zrealizována nebo pokud nebude nemovitost (pozemek) stavbou dotčena, nejsou účastníci smlouvy vzájemnými závazky dle této smlouvy vázáni.

VII.

Vlastník dotčené nemovitosti (pozemku) prohlašuje, že tímto vydává stavebníkovi **souhlas vlastníka s umístěním a zřízením stavby**, tj. „Vodovodní přípojka k RD Raškovice č.p. 396“.

VIII.

Vlastník dotčené nemovitosti (pozemku) souhlasí s tím, aby tato smlouva byla podkladem pro správní řízení a sloužila jako vyjádření souhlasu účastníka řízení.

IX.

Tuto smlouvu lze měnit a doplňovat pouze se souhlasem obou zúčastněných smluvních stran a to formou písemného dodatku k této smlouvě.

Práva a povinnosti plynoucí z této smlouvy jsou závazná i pro případné právní nástupce smluvních stran.

Tato smlouva nabývá platnosti a účinnosti okamžikem jejího podpisu.

Tato smlouva je vyhotovena ve 3 stejnopisech, z nichž 1 obdrží vlastník nemovitosti a po 1 vyhotovení obdrží stavebník.

Smluvní strany této smlouvy prohlašují, že smlouva byla sepsána podle jejich pravé, vážné a svobodné vůle, nebyla uzavřena v tísní za jednostranně nevýhodných podmínek a na důkaz toho připojují své podpisy.

V Raškovicích dne: 20.7.2017


Podpisy smluvních stran:

.....
vlastník nemovitosti


.....
stavebník


.....
stavebník

SITUACE
M 1:1000

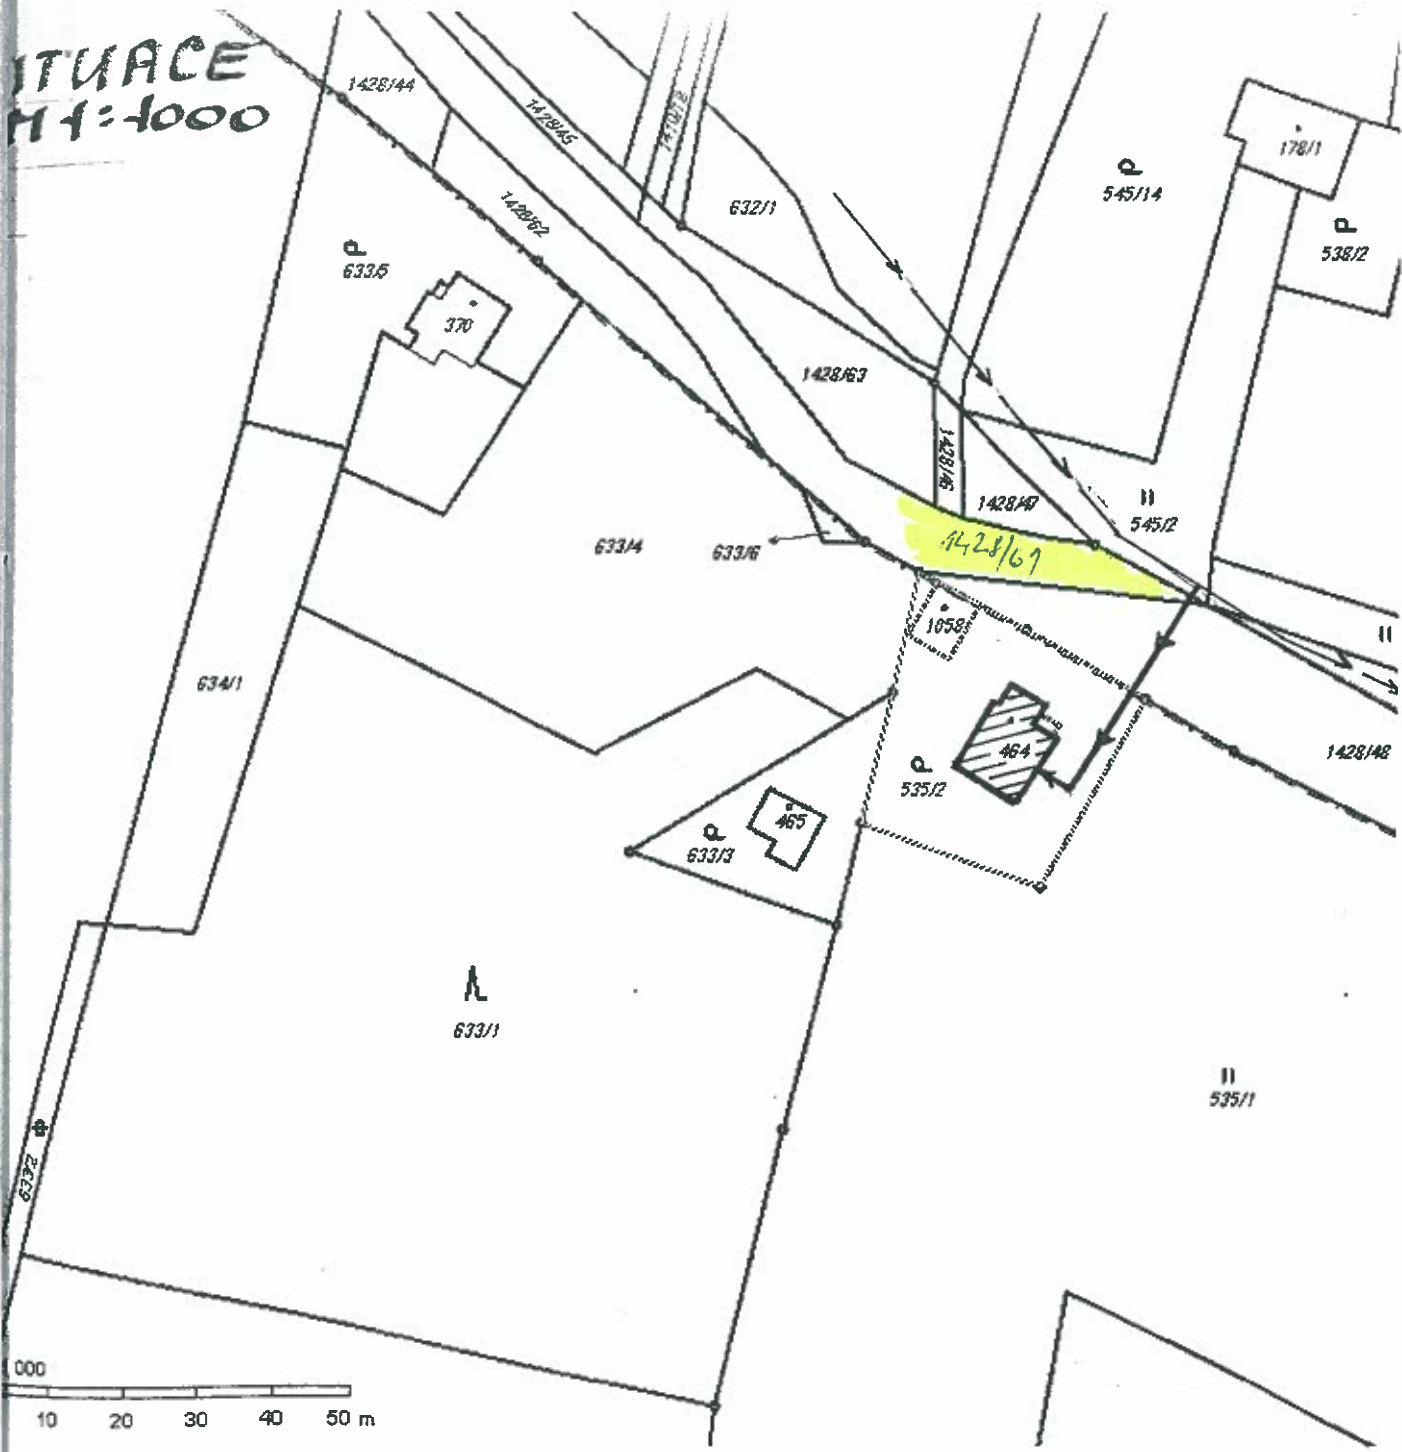

→ → → STÁVAJÍCÍ VODOVODNĚ ŘÁD DN 100 PE
→ NOVÁ VODOVODNĚ PŘÍPOJKA - PE 100 PC DN 75