

**Obecní úřad Raškovice**  
**stavební úřad**  
**Raškovice 207, 739 04 Pražmo**

---

Archivní značka:328/A/5/2015/M/AR

Vaše sp.zn:

Naše sp.zn:1348/2009/SÚ/Žŭr/328

Datum vytvoření: 21.12.2009

Poř.č.4916/09

Zpracovatel a oprávněná úřední osoba: Žŭrková Jana

Tel 558 692 279, 724 903 486, Fax 558 692 220

Vypraveno dne: 21.12.2009

e-mail:epodatelna@raskovice.cz

**Karel M E L C H E R** , Foerstrova 715, 738 02 Frýdek - Místek

---

## **VEŘEJNÁ VYHLÁŠKA**

### **ROZHODNUTÍ O UMÍSTĚNÍ STAVBY**

Dne 17.8.2009 podal Karel Melcher, nar.24.7.1965, trvale bytem Foerstrova 715, 738 02 Frýdek - Místek (dále jen „žadatel“), žádost o vydání územního rozhodnutí o umístění stavby „Připojka elektro z NN do MS bez stavby“ na pozemku parc.č.2228/8 v katastrálním území Morávka.

Stavební úřad Obecního úřadu Raškovice (dále jen „stavební úřad“), jako stavební úřad věcně příslušný podle ust.š 13 odst.1 písm.g) zákona č.183/2006 Sb., o územním plánování a stavebním řádu (stavební zákon), ve znění pozdějších předpisů (dále jen „stavební zákon“) a místně příslušný podle ust.š 11 zákona č.500/2004 Sb., správní řád, ve znění pozdějších předpisů (dále jen „správní řád“) posoudil záměr podle ust.š 90 stavebního zákona a

**s c h v a l u j e**

žadateli a účastníkovi řízení podle ust.š 27 odst.1 správního řádu

**Karlovi Melcherovi, nar.24.7.1965, trvale bytem Foerstrova 715, 738 02 Frýdek - Místek**

podle ust.š 79 a § 92 stavebního zákona a ust.š 9 vyhlášky č.503/2006 Sb., o podrobnější úpravě územního řízení, veřejnoprávní smlouvy a územního opatření, navržený záměr a

**v y d á v á**

**územní rozhodnutí o umístění stavby**

**„Přípojka elektro z NN do MS bez stavby“** na pozemku parc.č.2228/8 v katastrálním území Morávka.

Pro umístění, provedení a užívání stavby se stanoví tyto podmínky:

1. Stavba přípojky elektro z NN do MS bez stavby (dále jen „přípojka elektro“) bude umístěna na pozemku parc.č.2228/8 v katastrálním území Morávka ve vzdálenosti 5 m od společné hranice s pozemkem parc.č.4104/2 tak, jak je zakresleno v situačním výkresu a v katastrální mapě v měř.1:2880, které jsou nedílnou součástí tohoto rozhodnutí.
2. Přípojka elektro bude v délce 16,50 m a bude sloužit pro zásobování el.energií pozemek parc.č.2228/8 v katastrálním území Morávka, jenž je bez hlavní stavby.
3. Přípojka elektro bude jedním stavebním objektem, bude napojena na venkovní vzdušné vedení NN zemním kabelem do MS (měřicího sloupku) včetně umístění měření odběru el.energie.
4. Pro uskutečnění umísťované stavby se jako stavební pozemek vymezuje nezbytně nutná část pozemku parc.č.2228/8 v katastrálním území Morávka v celé délce trasy navrhované přípojky elektro v šířce max.2m.
5. Přípojka elektro z NN do měřicího sloupku je stavbou podle ust. § 103 odst.1 písm.b) bod 8 a dále již nevyžaduje stavební povolení ani ohlášení a může být provedena po nabytí právní moci tohoto rozhodnutí.
6. Pro provedení stavby se stanovují tyto podmínky:
  - a) Stavba bude provedena podle ověřené dokumentace v územním řízení; případné změny stavby nesmí být provedeny bez předchozího povolení stavebního úřadu.
  - b) Při provádění stavby je nutno dodržovat předpisy týkající se bezpečnosti práce a technických zařízení a zajistit ochranu zdraví a života osob na staveništi.
  - c) Při stavbě budou dodržena ustanovení vyhlášky č.268/2009 Sb., o technických požadavcích na stavby, upravující požadavky na provádění stavebních konstrukcí a technických zařízení staveb, a ně navazující ustanovení příslušných českých technických norem.
  - d) Zhotovitel stavby je povinen provádět stavbu v souladu s tímto rozhodnutím a s ověřenou dokumentací, dodržet obecné požadavky na výstavbu, popřípadě jiné technické předpisy a technické normy a zajistit dodržování povinností k ochraně života, zdraví, životního prostředí a bezpečnosti práce vyplývající ze zvláštních právních předpisů.
  - e) Žadatel je povinen zajistit, aby na stavbě nebo na staveništi byla k dispozici ověřená dokumentace stavby a všechny doklady týkající se provádění stavby, popřípadě jejich kopie.
  - f) Stavební práce je nutno provádět především v době vegetačního klidu a po jejich skončení uvést dotčené plochy do původního stavu a postupovat tak, aby na ZPF a jeho vegetačním krytu došlo k co nejmenším škodám. Při výkopových pracích je nutno skrývat odděleně kulturní vrstvy půdy, při zasypávání výkopu bude ve spodní vrstvě uloženo podorniči a nad ním ornice.

- g) Při realizaci stavby budou dodrženy podmínky stanovené ve stanoviscích:
- ČEZ Distribuce a.s. ze dne 13.8.2009 pod č.j.1023287913 a ze dne 1.7.2009 pod č.j.4120437903, zejména pak podmínky pro provádění činností v ochranných pásmech
  - Telefónica O2 Czech Republic a.s. ze dne 22.7.2009 pod č.j.86586/09/MOV/000
7. Přípojka elektro nemusí být zajištěna proti účinkům poddolování a nevyžaduje realizaci proti radonových opatření.
  8. Souhlas s odnětím ze ZPF odpadá za podmínky, že není třeba žádat příslušný orgán ochrany zemědělského půdního fondu o udělení souhlasu k odnětí půdy ze ZPF, když zemědělský pozemek bude použit k nezemědělským účelům na dobu kratší než 1 rok včetně doby potřebné k uvedení pozemku do původního stavu.
  9. Užívání přípojky elektro po jejím provedení nepodléhá žádné oznamovací povinnosti a přípojka elektro může být užívána.
  10. Toto územní rozhodnutí platí 2 roky ode dne nabytí právní moci.
  11. Podmínky územního rozhodnutí o umístění stavby platí po dobu trvání stavby.
  12. Územní rozhodnutí pozbývá platnosti dnem, kdy stavební úřad obdrží sdělení žadatele, že upustil od záměru, ke kterému se rozhodnutí vztahuje; to neplatí, bude-li realizace záměru již zahájena.
  13. Územní rozhodnutí pozbývá platnosti též dnem, kdy stavební úřad obdrží sdělení žadatele, že upustil od záměru, ke kterému se rozhodnutí vztahuje; to neplatí, bude-li realizace záměru již zahájena.

### Odůvodnění

Dne 17.8.2009 podal žadatel žádost o vydání územního rozhodnutí o umístění stavby „Přípojka elektro z NN do MS bez stavby“ na pozemku parc.č.2228/8 v katastrálním území Morávka. Uvedeným dnem bylo zahájeno územní řízení o umístění stavby.

Stavební úřad dne 17.9.2009 podle ust. § 45 odst. 2 správního řádu žadatele vyzval k odstranění vad podané žádosti a spolu s usnesením územní řízení přerušil do 15.11.2009. Dne 15.10.2009 byly vady podané žádosti odstraněny.

Stavební úřad opatřením ze dne 16.10.2009 oznámil veřejnou vyhláškou zahájení územního řízení s veřejným ústním jednáním a nařídil účastníkům řízení a dotčeným orgánům k projednávání žádosti podle ust. § 87 odst. 1 stavebního zákona veřejné ústní jednání na den 24.11.2009, o jehož průběhu byl sepsán protokol. V této lhůtě mohli uplatnit svá závazná stanoviska dotčené orgány, námítky účastníci řízení a veřejnost připomínky.

V průběhu řízení nebyly podány žádné námítky účastníků řízení ani připomínky veřejnosti ani závazná stanoviska dotčených orgánů. Současně s oznámením zahájení územního řízení stavební úřad určil účastníkům řízení lhůtu pro seznámení se s podklady rozhodnutí podle ust. § 36 odst. 3 správního řádu. Tohoto svého oprávnění nikdo nevyužil.

Předmětná stavba je umístěna podle schváleného územního plánu Obce Morávka v nezastavěném území a v nezastavitelné ploše. Požadovanou stavbu lze v území umístit, aniž by byly narušeny urbanistické nebo architektonické podmínky v území.

Navrhovaná stavba vyhovuje požadavkům vyhlášky č.501/2006 Sb., o obecných požadavcích na využívání území a vyhovuje technickým požadavkům na stavby, jež jsou stanoveny vyhláškou č.268/2009 Sb., o technických požadavcích na stavby. Žadatel v řízení prokázal, že je vlastníkem dotčeného pozemku. Dotčené orgány ve svých závazných stanoviscích nestanovily žádné podmínky. Žadatel nepředložil takové doklady, aby mohlo být ve věci vedeno zjednodušené územní řízení.

Žádost byla doložena těmito doklady a podklady:

- závazným stanoviskem SCHKO Beskydy ze dne 23.7.2009 pod č.j.3350/BE/2009
- závazným stanoviskem Magistrátu města Frýdek – Místek, odbor ŽP a Z – les ze dne 28.7.2009 pod sp.zn.MMFM\_S 5249/2009/OŽPaZ/Kob
- stanoviskem ČEZ Distribuce a.s. ze dne 13.8.2009 pod č.j.1023287913 a ze dne 1.7.2009 pod č.j.4120437903
- stanoviskem Telefónica O2 Czech Republic a.s. ze dne 22.7.2011 pod č.j. 86586/09/MOV/000

Stavební úřad zajistil vzájemný soulad předložených závazných stanovisek dotčených orgánů vyžadovaných zvláštními předpisy.

Stavební úřad stanovil okruh účastníků řízení v souladu s ust. § 85 stavebního zákona následovně:

- žadatel – Karel Melcher
- obec, na jejímž území má být požadovaný záměr uskutečněn – obec Morávka
- vlastník pozemku nebo stavby, na kterých má být požadovaný záměr uskutečněn, není-li sám žadatelem, nebo ten, kdo má jiné věcné právo k tomuto pozemku nebo stavbě; osoby, jejichž vlastnické nebo jiné věcné právo k sousedním stavbám anebo sousedním pozemkům nebo stavbám na nich může být územním rozhodnutím přímo dotčeno; osoby, o kterých tak stanoví zvláštní právní předpis a společenství vlastníků jednotek podle zvláštního právního předpisu (stavební úřad stanovil okruh účastníků řízení do 100 m od navrhované stavby z důvodu možnosti ovlivnění stávajících zdrojů) – LESY ČR s.p., ČEZ Distribuce a.s. a Povodí Odry s.p.

V průběhu územního řízení stavební úřad podanou žádost přezkoumal z hledisek uvedených zejména v ust. § 90 stavebního zákona, posoudil předloženou žádost o vydání rozhodnutí o umístění stavby - přílohu č.3 vyhlášky č.503/2006 Sb., o podrobnější úpravě územního řízení, veřejnoprávní smlouvy a územního opatření a posoudil připojené doklady podle ust. § 86 stavebního zákona a ust. § 3 vyhlášky č.503/2006 Sb. Zjistil, že uskutečněním stavby nejsou ohroženy veřejné zájmy ani nepřiměřeně omezena či ohrožena práva a oprávněné zájmy účastníků řízení. Protože stavební úřad v průběhu územního řízení neshledal důvody bránící schválení záměru umístit a provést předmětnou stavbu v území, rozhodl způsobem uvedeným ve výroku tohoto rozhodnutí.

### **Poučení o opravném prostředku**

Proti tomuto rozhodnutí se lze podle ust. § 81 odst. 1, § 83 odst. 1 a § 86 odst. 1 správního řádu odvolat do 15 dnů ode dne jeho doručení, ke Krajskému úřadu Moravskoslezského kraje, odboru územního plánování, stavebního řádu a kultury, podáním učiněným u Stavebního úřadu Obecního úřadu Raškovice.

Podle ust. § 82 odst. 1 správního řádu je nepřipustné odvolání jen proti odůvodnění.

Podle odst. 2 téhož ustanovení musí mít odvolání náležitosti uvedené jako v ust. § 37 odst. 2 správního řádu a musí obsahovat údaje o tom, proti kterému rozhodnutí směřuje, v jakém rozsahu ho napadá a v čem je spatřován rozpor s právními předpisy nebo nesprávnost rozhodnutí nebo řízení, jež mu předcházelo. Odvolání se podává s potřebným počtem stejnopisů tak, aby jeden stejnopis zůstal správnímu orgánu a aby každý účastník dostal jeden stejnopis. Nepodá-li odvolatel potřebný počet stejnopisů, vyhotoví je Stavební úřad Obecního úřadu Raškovice, na jeho náklady.

### **Ostatní poučení**

Toto územní rozhodnutí se podle ust. § 92 odst. 3 stavebního zákona doručuje účastníkům řízení podle ust. § 85 odst. 1 stavebního zákona a dotčeným orgánům jednotlivě. Účastníkům řízení uvedeným v ust. § 85 odst. 2 stavebního zákona se doručuje veřejnou vyhláškou.

Podle ust. § 19 odst. 1 a 2 správního řádu se účastníkovi řízení nebo jiné osobě, které je doručováno podle správního řádu doručuje přednostně prostřednictvím veřejné datové sítě do zpřístupněné datové schránky. Není-li možnost písemnost doručit prostřednictvím veřejné datové sítě do datové schránky, lze ji doručit prostřednictvím provozovatele poštovních služeb, může ji doručit správní orgán sám, může být doručena prostřednictvím obecního úřadu, policejního orgánu nebo obecní policie.

Dokument, který byl dodán do datové schránky, je doručen okamžikem, kdy se do datové schránky přihlásí osoba, která má s ohledem na rozsah svého oprávnění přístup k dodanému dokumentu.

Nepřihlásí-li se do datové schránky osoba ve lhůtě 10 dnů ode dne, kdy byl dokument dodán do datové schránky, považuje se tento dokument za doručený posledním dnem této lhůty; to neplatí, vylučuje-li jiný právní předpis náhradní doručení. Osoba, pro niž byla datová schránka zřízena, může za podmínek stanovených jiným právním předpisem žádat o určení neúčinnosti doručení.

Doručení dokumentu má stejné právní účinky jako doručení do vlastních rukou.

Nebude-li adresát při doručování zastižen, bude písemnost podle ust. § 23 odst. 1 správního řádu uložena. Adresát bude vyzván vložением oznámení o neúspěšném doručení písemnosti do domovní schránky nebo na jiné vhodné místo, aby si uloženu písemnost ve lhůtě 10 dnů vyzvednul; současně se mu sdělí, kde, odkdy a v kterou denní dobu si lze písemnost vyzvednout. Je-li to možné a nevyloučí-li to správní orgán, písemnost se po uplynutí 10 dnů vloží do domovní schránky nebo na jiné vhodné místo, jinak se vrátí správnímu orgánu, který ji vyhotovil.

Zároveň s oznámením o neúspěšném doručení písemnosti se adresát písemně poučí o právních důsledcích, které by jeho případné jednání podle § 24 odst.1, 3 a 4 správního řádu vyvolalo nebo o možnosti postupu podle § 24 odst.2 správního řádu. Toto poučení musí obsahovat i označení správního orgánu, který písemnost odesílá a jeho adresu.

Jestliže si adresát uloženou písemnost ve lhůtě 10 dnů ode dne, kdy byla k vyzvednutí připravena, nevyzvedne, písemnost se podle ust. § 24 odst.1 správního řádu považuje za doručenou posledním dnem této lhůty.

Prokáže-li adresát, že si pro dočasnou nepřítomnost nebo z jiného vážného důvodu nemohl bez svého zavinění uloženou písemnost ve stanovené lhůtě vyzvednout, může za podmínek ust. § 41 správního řádu požádat odesílající správní orgán o určení neplatnosti doručení nebo okamžiku, kdy byla písemnost doručena. Požádat o určení neplatnosti doručení nebo okamžiku, kdy byla písemnost doručena, je možné do 15 dnů ode dne, kdy pominula překážka, která bránila zásilku vyzvednout, nejpozději však do jednoho roku ode dne, kdy měla být zásilka nejpozději vyzvednuta.

Jestliže bude odmítnuto převzetí zásilky, odmítnuto nebo znemožněno předání poučení nebo nebude poskytnuta součinnost nezbytná k řádnému doručení, bude písemnost považována za doručenou dnem, kdy došlo k neúspěšnému pokusu o doručení.

Doručení veřejnou vyhláškou se provede tak, že se písemnost vyvěsí na úřední desce správního orgánu, který písemnost doručuje. Patnáctým dnem po vyvěšení se písemnost považuje za doručenou, byla-li v této lhůtě splněna i povinnost, že se písemnost zveřejní též způsobem umožňující dálkový přístup.

Po dni nabytí právní moci tohoto územního rozhodnutí stavební úřad zašle žadateli jedno vyhotovení územního rozhodnutí opatřené záznamem o účinnosti spolu s ověřenou grafickou přílohou v měřítku katastrální mapy a s ověřenou dokumentací stavby. Územní rozhodnutí opatřené záznamem o účinnosti zašle také obci, pokud není stavebním úřadem.

vedoucí stavebního úřadu  
Ing.Ivan Olšar

otisk úředního razítka

za správnost vyhotovení:  
referent stavebního úřadu  
Jana Žůrková v.r.

Tato písemnost musí být vyvěšena nejméně po dobu 15 dnů:

- na úřední desce Obecního úřadu Raškovice

Dnem vyvěšení je den vyvěšení na úřední desce správního orgánu, který písemnost doručuje. Písemnost se zveřejní téhož dne na elektronické úřední desce [www.raskovice.cz](http://www.raskovice.cz). Patnáctým dnem po vyvěšení se písemnost považuje za doručenu a teprve poté vznikají s doručením související právní následky, zejména začínají běžet navazující procesní lhůty.

Vyvěšeno dne:..... Sejmuto dne:.....

#### Doručí se:

1. Účastníkům řízení podle ust. § 85 odst. 1 stavebního zákona *(doporučeně do vl.rukou se zástupem, uložit jen 10 dní, nevracet, vložit do schránky nebo datovou schránkou)*.  
Karel Melcher, Foerstrova 715, 738 02 Frýdek - Místek  
Obec Morávka, Morávka 125, 739 04 Pražmo — DS 5r6b2ib
2. Účastníkům řízení podle ust. § 85 odst. 2 stavebního zákona *(veřejnou vyhláškou)*.  
LESY ČR s.p., LS FM, Morávka 557, 739 04 Pražmo  
ČEZ Distribuce a.s., Teplická 874/8, 405 02 Děčín 4  
Povodí Odry s.p., Varenská 49, 701 26 Ostrava I
3. Dotčeným orgánům *(datovou schránkou)*.  
Agentura ochrany přírody a krajiny ČR, Nuselská 236/39, 140 00 Praha 4 — Nusle - DS dkdkdj  
- pobočka Správa CHKO Beskydy, Nádražní 36, 756 61 Rožnov p/R  
- č.j.3350/BE/2009  
Statutární město Frýdek — Místek, Radniční 1148, 738 01 Frýdek — Místek — DS w4wbu9s  
- Magistrát města Frýdku — Místku, odbor ŽP a Z - les, Palackého 115, 738 02 FM  
- sp.zn.MMFM\_S 5249/2009/OŽPaZ/Kob  
- Magistrát města Frýdku — Místku, odbor ÚR a ŠŘ, Radniční 1148, 738 01 FM

4. Na vědomí (*obvyčejně*) s žádostí o vyvěšení na úřední desku a elektronickou úřední desku a po sejmutí vrátit zpět stavebnímu úřadu v Raškovících:  
Obecní úřad Raškovice - podatelna, Raškovice 207, 739 04 Pražmo

Správní poplatek vyměřený podle zákona č.634/2004 Sb., o správních poplatcích, položky č.18 písm.a) ve výši 1.000,- Kč byl zaplacen převodem na účet dne 23.10.2009 pod v.s.13110040.



M

**POZNÁMKA**

ROZVODNÁ SOUSTAVA 3 PEN AC 50Hz, 400/230 V, SÍŤ TN-C  
 OCHRANA PŘED NEBEZPEČNÝM DOTYKEM ŽIVÝCH ČÁSTÍ : KRYTEM, IZOLACÍ, POLOHOU  
 OCHRANA PŘED NEBEZPEČNÝM DOTYKEM NEŽIVÝCH ČÁSTÍ :  
 AUTOMATICKÝM ODPOJENÍM OD ZDROJE VE STANOVENÉM ČASE V SÍŤI TN  
 DLE ČSN 332000 - 4 - 41ed.2  
 PROSTŘEDÍ : PROSTOR ZVLÁŠTĚ NEBEZPEČNÝ

**LEGENDA**

- HPS - HLAVNÍ DOMOVNÍ SKŘÍŇ TYP SP100/PVP1P, 3SPB000, JIŠTĚNÍ 3X32A,
- RE - ELEKTROMĚROVÝ ROZVÁDĚČ TYP ER 211/PVP7P, B25/3, PLASTOVÝ
- DS - STÁVAJÍCÍ DISTRIBUČNÍ TRAFOSTANICE
- ⊙ - SVORKA ZKUŠEBNÍ V KRABICI KO125, PILÍŘÍ
- ⊕ - ZEMNÍČ - ZEMNÍČÍ PÁSEK FeZn 30X4 mm VE VÝKOPU S KABELEM K DS
- R1 - ROZVÁDĚČ PARCELY


— — — — — - PŘÍPOJKA NN DO HDS KABLEM AYKY 4-J x 16 mm<sup>2</sup> VE VÝKOPU V ZEMI  
 - - - - - STÁVAJÍCÍ VEDENÍ NN

*úpr. o umístění stávk.*  
 OBCENÍ ÚŘAD RÁŠKOVICE  
 Stavební úřad  
 73 6 04 P r a ž m o  
 okres Frýdek-Místek 1  
 01.11.2009 1349/2009


ČEZ Distribuce, a. s.  
 Teplická 874/II  
 405 02 Jablín  
 IČ: 27232425



8.10.09

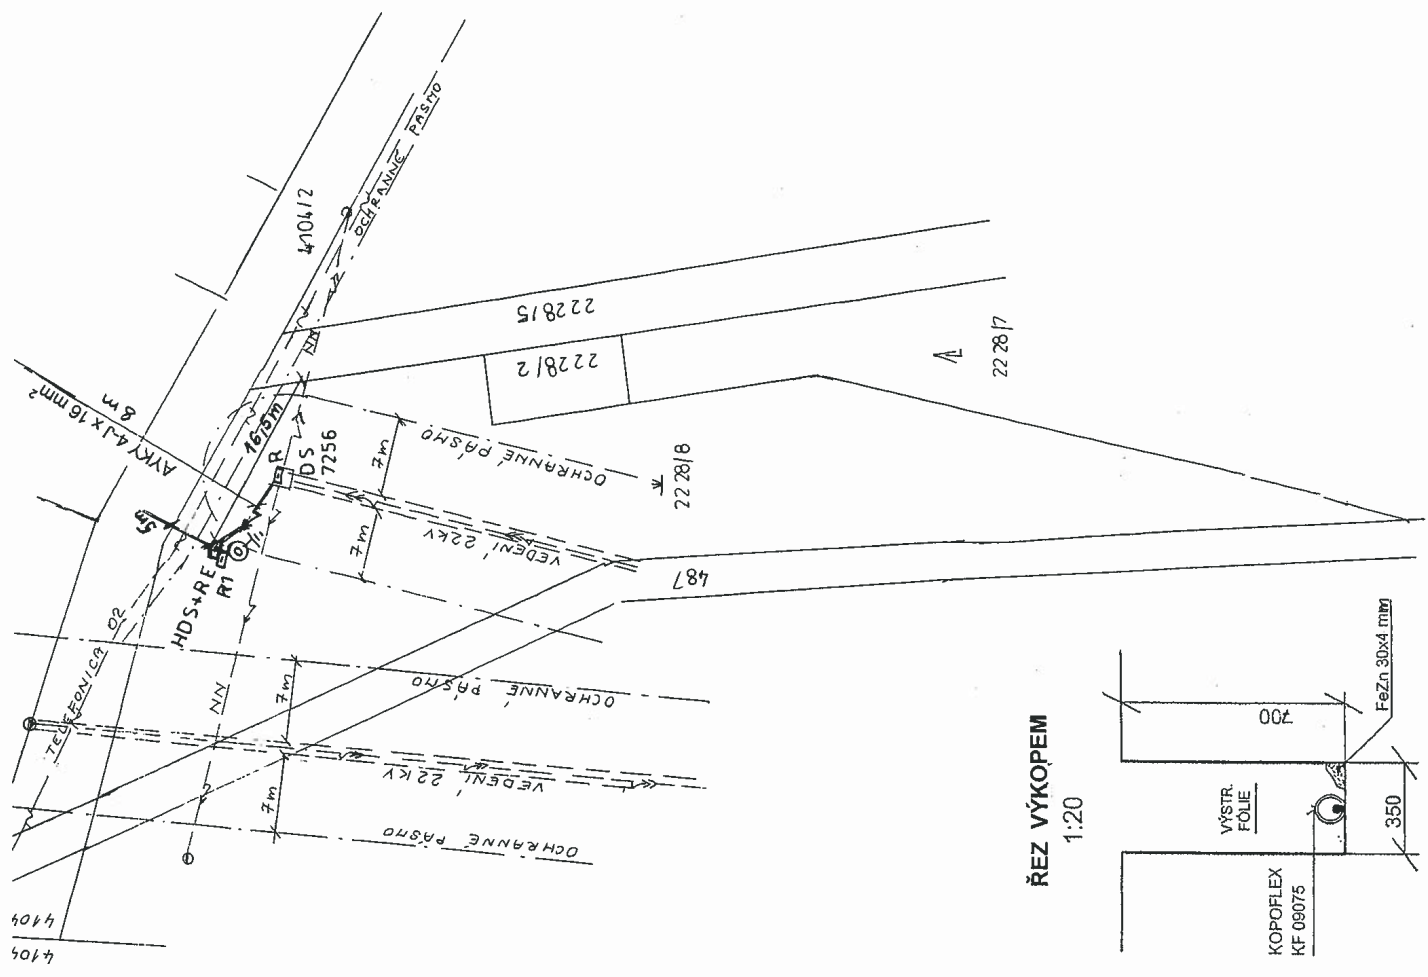

**ŘEZ VÝKOPEM**  
1:20

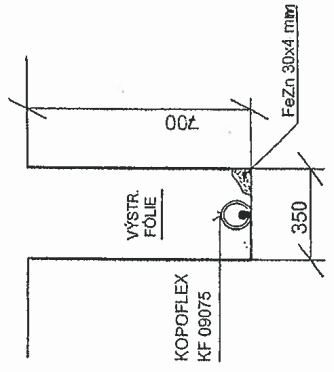

ZODP. PROJ Libuše Svoboda	PROJEKT. SPEC. Libuše Svoboda	VYPRACOVAL Libuše Svoboda	Libuše SVOLINSKÁ projektce elektro V. Taitcha 2286 738 02 Frýdek-Místek
INVESTOR: AKCE	Karel Melcher, Foerstrova 715, Frýdek-Místek		FORMÁT 2A4
Přípojka NN pro parcelu č. 2228/8 k.ú. Morávka			DATUM 09/2009
ČÁST	PŘÍPOJKA NN		STUPĚN DUR
OBSAH	SITUACE NAPOJENÍ		Č. ZAKAZKY MĚŘÍTKO Č. VÝKRESU 2

