


Řezy kabelovou trasou:

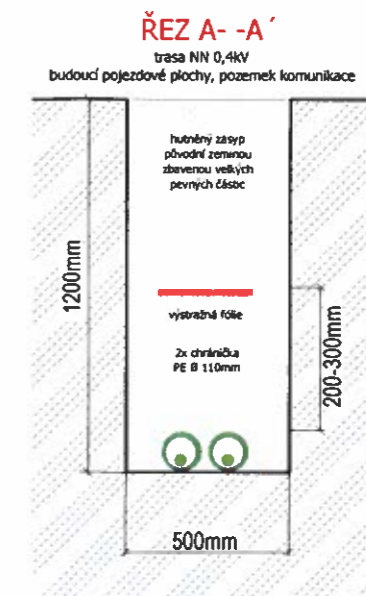

LEGENDA:


- Nové podzemní el. vedení NN 0,4kV (ČEZ Distribuce, a.s.)
- Stávající nadzemní elektrické vedení NN 0,4kV (ČEZ)
- Stávající podzemní elektrické vedení NN 0,4kV (ČEZ)
- Stávající vodovodní zařízení (SMVaK)
- Stávající telekomunikační zařízení (CETIN)
- Stávající oplocení
- Stávající dřevěný patkovaný sloup / st. betonový sloup NN, nový betonový sloup NN
- Nový dřevěný sloup na st. patku, nový dřevěný sloup na novou patku
- Přípojková skříň, jističí skříň

Před zahájením stavby nutno vytýčit veškeré podzemní řády, jsou zakresleny pouze orientačně !!!
Katastrální území: Raškovice 739502

Vypracoval :	Martin Skotnica	Investor :	ČEZ Distribuce, a.s.	Stupeň :	DÚR
Odp. projektant :	Martin Skotnica	Měřítko :	1:250	Datum :	02/2021
Schválil :	Richard Bakota	Formát :	A3	Číslo výkresu :	8020093-01
Zakázka :	IV-12-8020093	Název akce :	Raškovice, 144, RNN, NNv		

PROFI PROJEKT S.R.O.
projektování elektrických zařízení - inženýrská činnost ve systémech
ProfiProjekt, s.r.o.
Collo - louky 126
738 01 Frýdek - Místek

Název výkresu :
SITUAČNÍ PLÁN

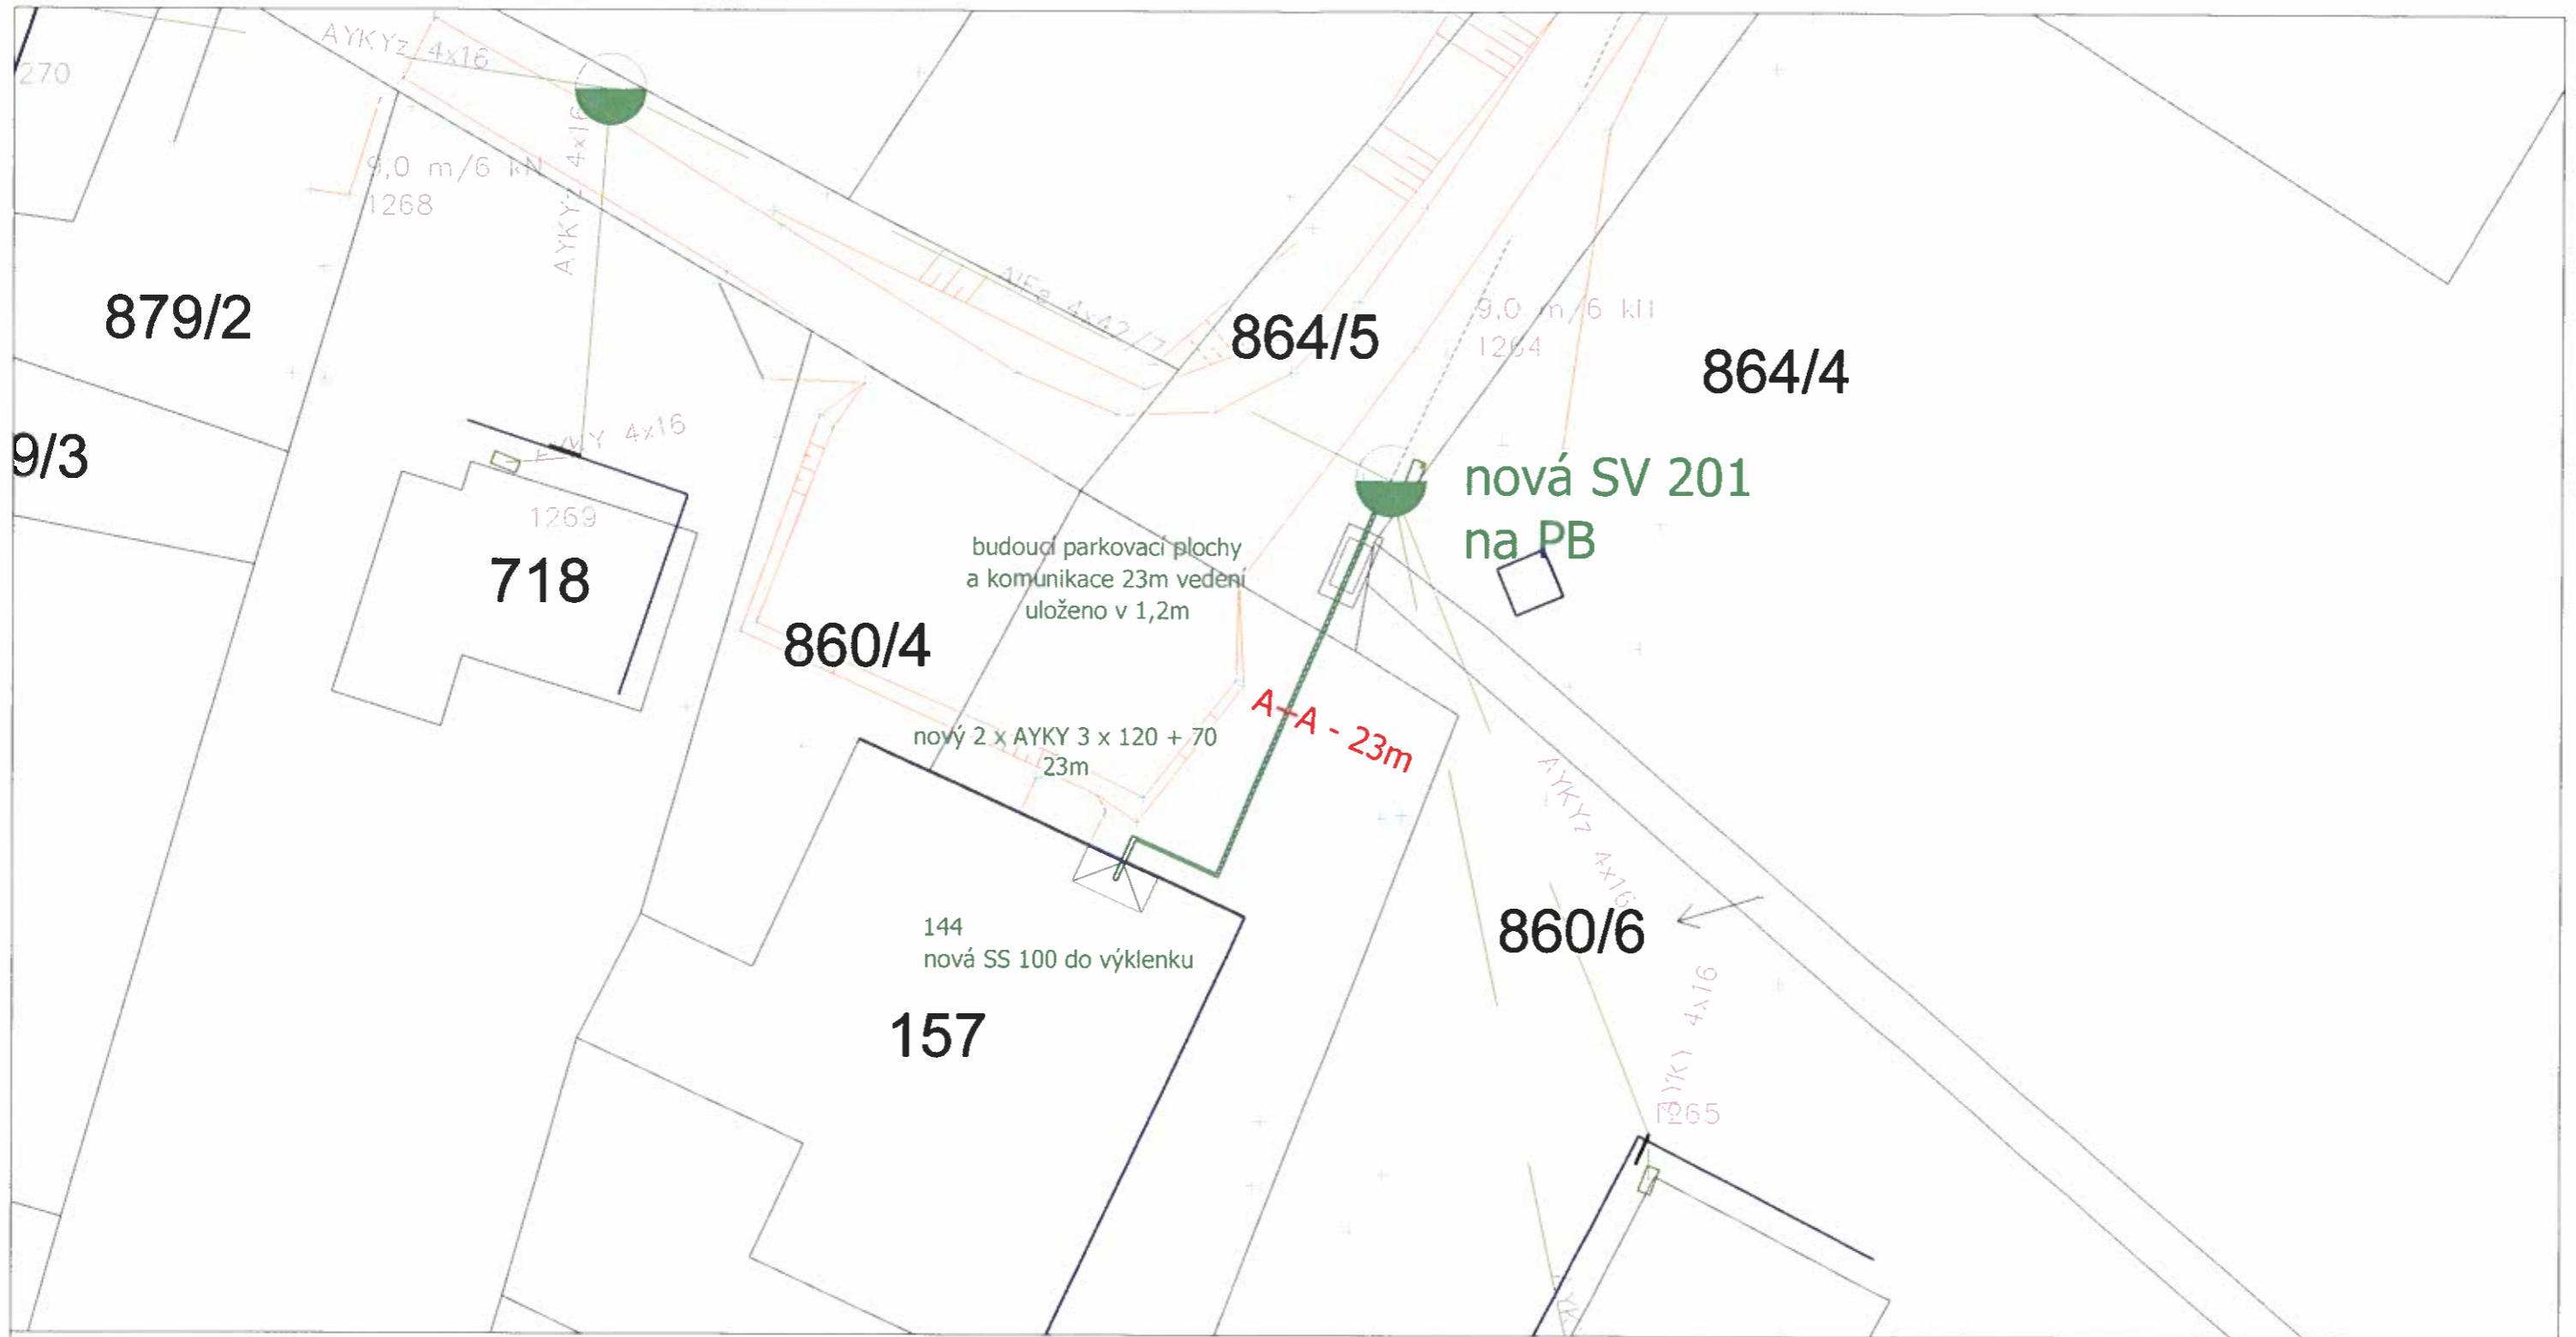

LEGENDA:

- Projektovaná trasa podzemního elektrického vedení NN 0,4kV
- Stávající podzemní elektrické vedení NN 0,4kV
- Stávající nadzemní elektrické vedení NN 0,4kV
- Přípojková skříň, jističí skříň

SITUAČNÍ SNÍMEK

Investor : ČEZ Distribuce, a.s.
 Zastoupení: Profiprojekt, s.r.o.
 Číslo zakázky: 8020093
 Název výkresu: SITUAČNÍ SNÍMEK
 Číslo výkresu: 8020093-01
 Měřítko: 1:250
 Katastrální území: Raškovice 739502

Datum a podpis: