


(641/2)
(641/1)

641/1

ek dl. 6,0 m
rub 400 mm

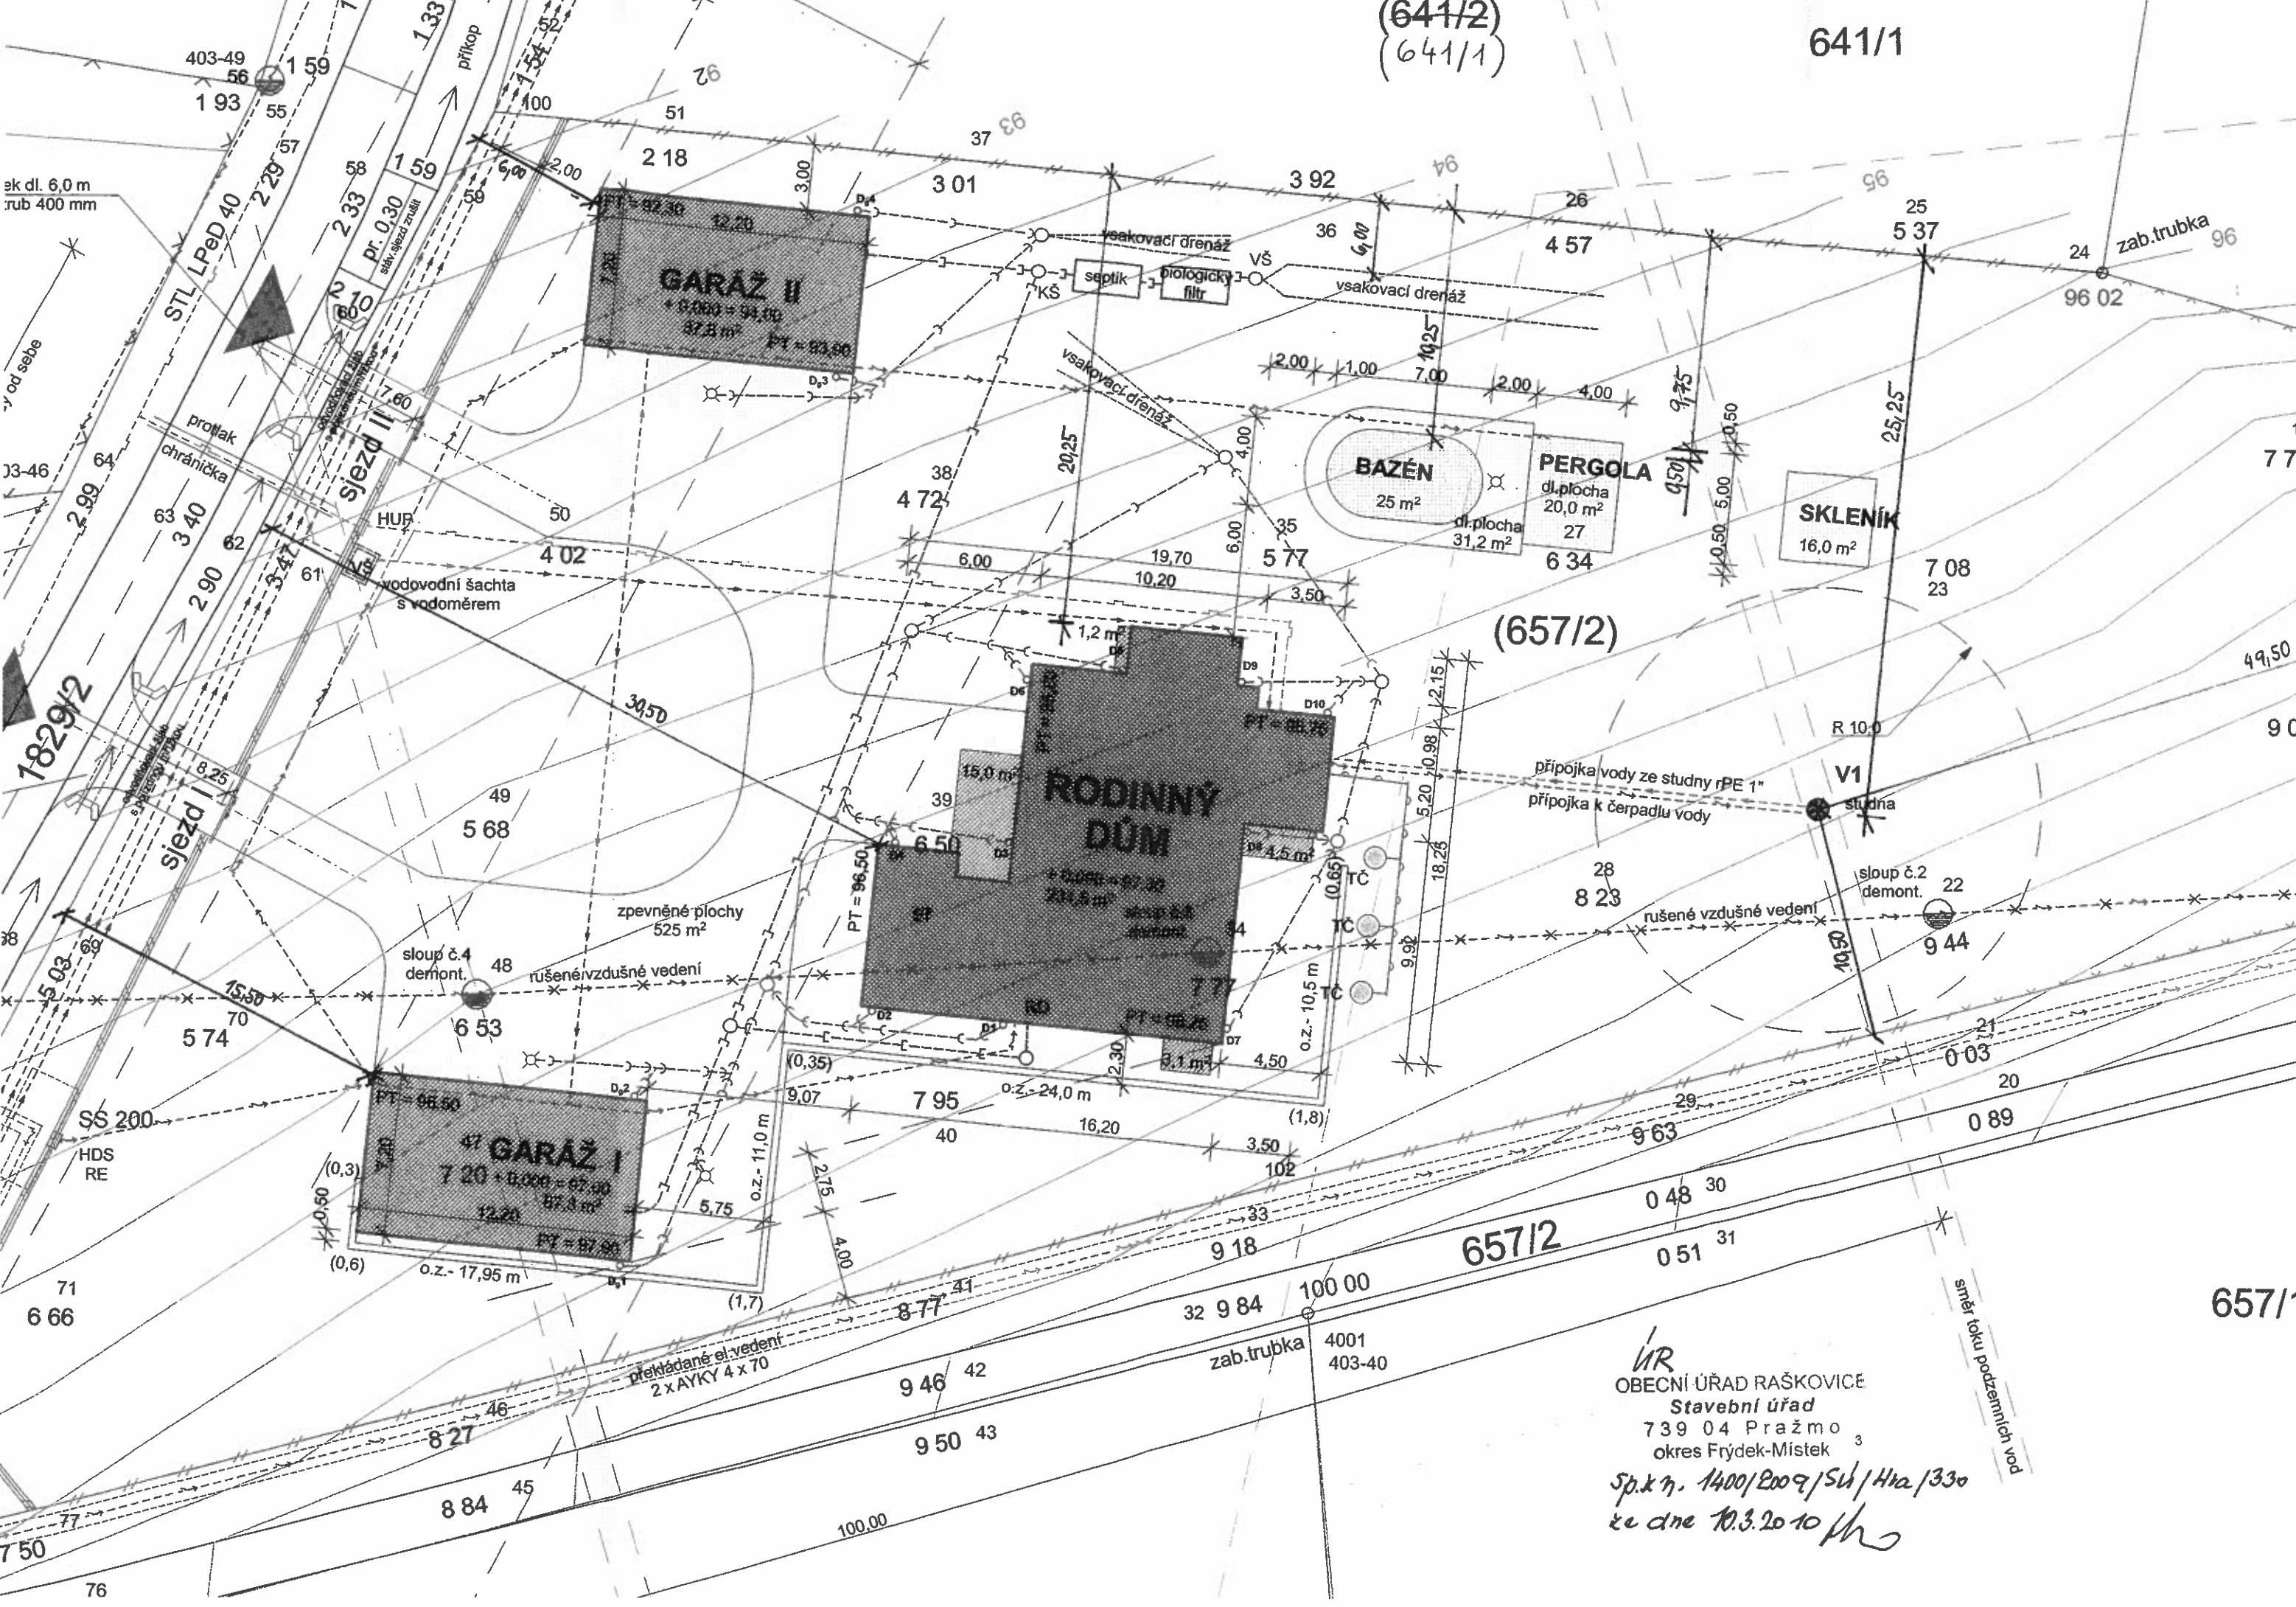

(657/2)

657/2

657/1

ÚR
 OBECNÍ ÚŘAD RAŠKOVICE
 Stavební úřad
 739 04 Pražmo
 okres Frýdek-Místek
 Sp.zn. 1400/2009/SÚ/Hra/330
 ze dne 10.3.2010 *pho*

směr toku podzemních vod