













LEGENDA

CHODNÍKU VYSTUPUJÍCÍ 6 NOVOU ZÁMK. DLAŽBOU		STÁVAJÍCÍ OBJEKTY
ŘEŠENÍ PŘÍKOPY		SO-01 STÁNÍ PRO KONTEJNERY
ŘEŠENÍ PŘÍKOPY		SO-02 AUTOBUSOVÁ ZASTÁVKA
ŘEŠENÍ PŘÍKOPY		SO-03 ČEKÁRNA
ŘEŠENÍ PŘÍKOPY		SO-04 CHODNÍK OD AUTOBUSOVÉ ZASTÁVKY K OBECNÍMU ÚŘADU
ŘEŠENÍ PŘÍKOPY		SO-05 ROZŠÍŘENÍ STÁVKY KOMUNIKACE NA P.Č. 1395/1 NA P.Č. 465/4
ROZŠÍŘENÍ PŘÍKOPY		DISTRIBUCE NN ČEZ 4x70
ROZŠÍŘENÍ PŘÍKOPY		VODOVODNÍ ŘÁD DN 80 IPE
ROZŠÍŘENÍ PŘÍKOPY		SPLAŠKOVÁ KANALIZACE DN 300 BE
ROZŠÍŘENÍ PŘÍKOPY		PLYNOVOD STL Pe D 110
ROZŠÍŘENÍ PŘÍKOPY		ELEKTRONICKÉ SÍŤE SPOLEČNOSTI TELEFÓNICA O2
ROZŠÍŘENÍ PŘÍKOPY		HRANY SILNIČNÍHO KORIDORU – ÚPRAVA ASFALTOBETON

POZNÁMKY


PRODLOUŽIT VÝLOŽNÍK VEŘEJNÉHO OSVĚTLENÍ NA DRUHÉ STRANĚ VOZOVKY
ODVODNĚNÍ ZÁLIVU DO STÁVAJÍCÍ ZATRUBNĚNÉ PŘÍKOPY

Příloha ke zpr. pn k06/2011/PN/01/2011
po dne 4.4. 2011

ŘEŠENÍ DN 300 MM

ŘEŠENÍ ZATRUBNĚNÍ


[Signature]
OBECNÍ ÚŘAD RAŠKOVICE
Stavební úřad
739 04 P r a ž m o
okres Frýdek-Místek 2

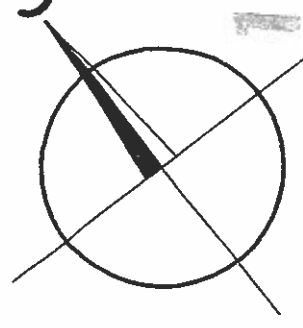

KRESLIL: Ing. TUREČEK	VED.PROJ.: Ing. TUREČEK	Ing. Drahoš TUREČEK
PROJEKTANT: Ing. TUREČEK	SCHVÁLIL:	Morávka 575
KONTROLOVAL:		739 04 P r a ž m o
INVESTOR: Obec Raškovice		Č.ZAK.: 245-T-S00-21
STAVBA: AUTOBUS. ZASTÁVKA SE STAVEBNÍM ŘEŠENÍM KŘÍŽOVATKY U OBECNÍHO ÚŘADU V RAŠKOVICÍCH NA P.Č.465/1		PROJEKT LEDEN 2011
OBSAH: CELKOVÁ SITUACE		MÉRITKO: 1:250
		ARCH. ČÍSLO: ČÍSLO VÝKRESU: D.b)

KOVÁ SITUACE

250

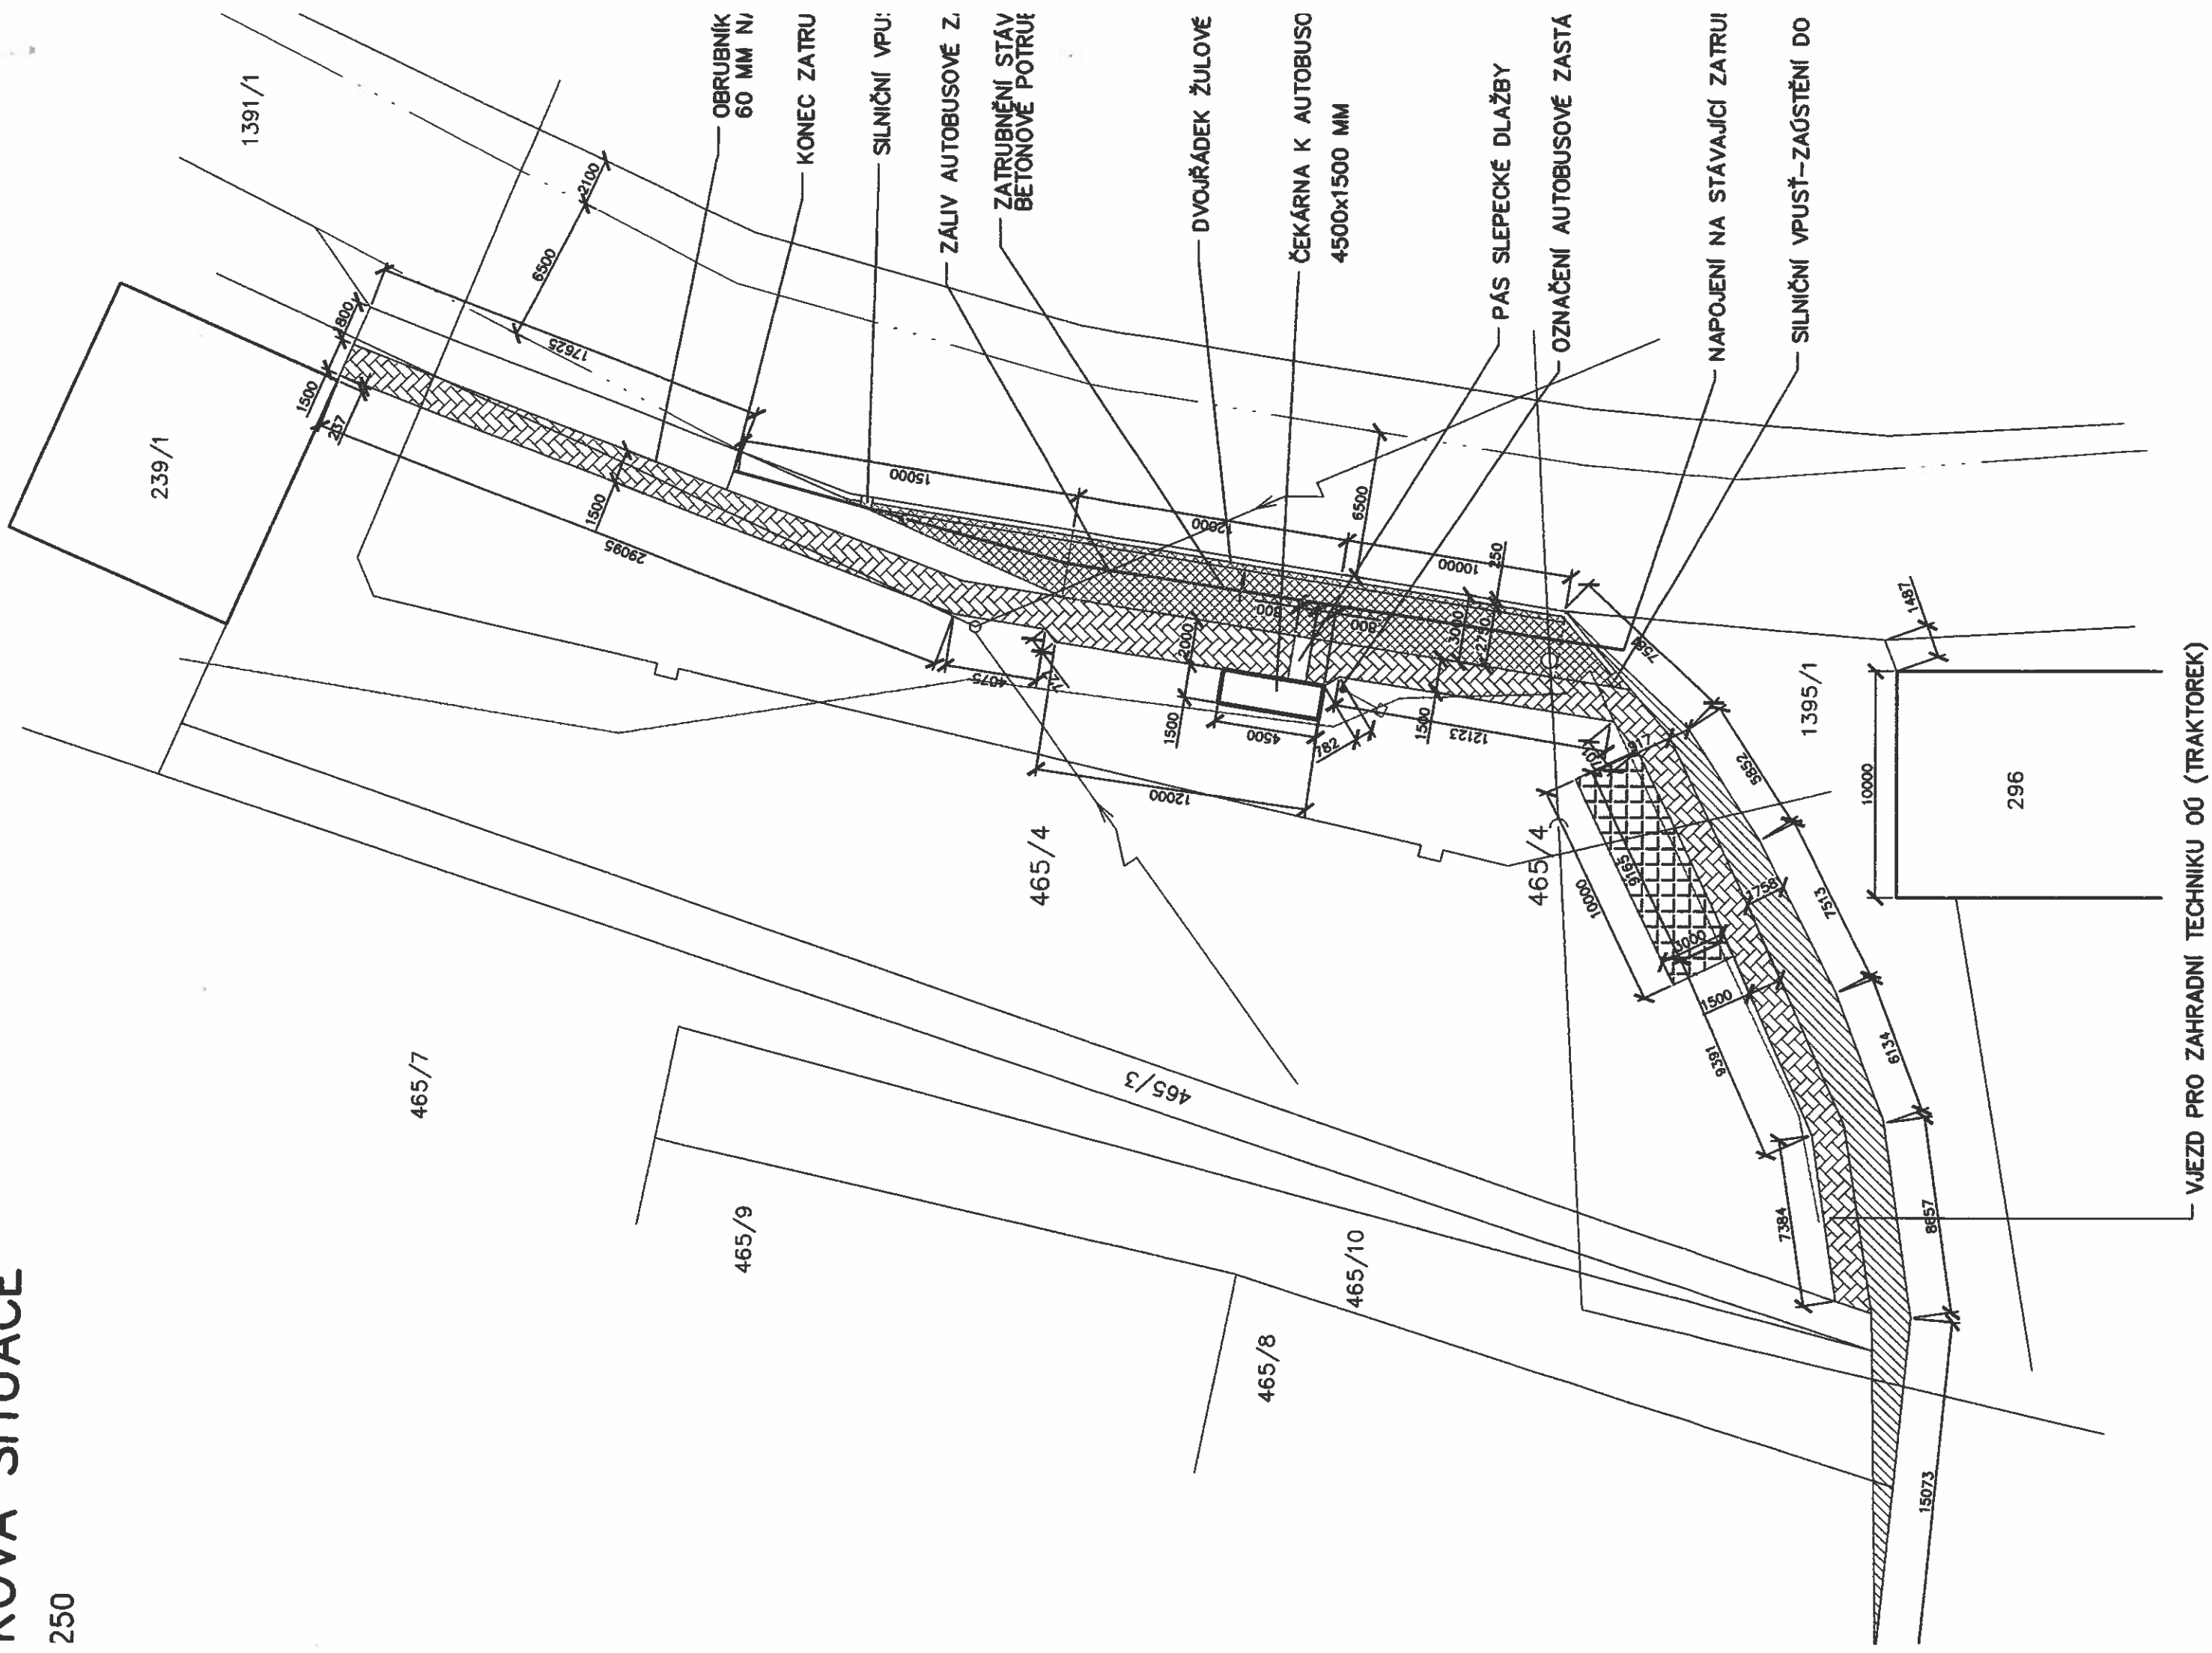

VJEZD PRO ZAHRADNÍ TECHNIKU OÚ (TRAKTOREK)